


Estratto PRGC Comune di Rimasco

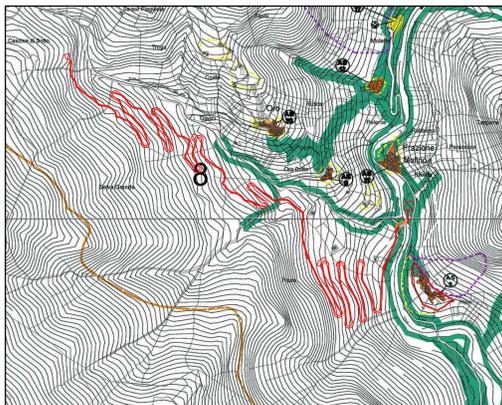

REGIONE PIEMONTE PROVINCIA DI VERCELLI
COMUNE DI RIMASCO

PIANO REGOLATORE GENERALE COMUNALE

VARIANTE AL P.R.G.C. TRA I COMUNI DI RIMASCO, RIMA S. GIUSEPPE E CARCOFORO APPROVATA CON D.G.R. N. 154-2188 DEL 17/12/85 e D.P.G.R. 02-4321 del 03/04/86


VARIANTE / SETTEMBRE 2003
PROGETTO PRELIMINARE ADOTTATO CON DELIB. DEL C.C. N. 16 DEL 28/09/2003

PROGETTO DEFINITIVO
PROGETTO DEFINITIVO ADOTTATO CON DELIB. DEL C.C. N. 6 DEL 30/04/2008 E N. 14 DEL 28/09/2007

INTEGRAZIONI ALLE CONTRODEDUZIONI

TAV. 5a/2
DESTINAZIONE D'USO DEL SUOLO

Varese, Agosto 2021

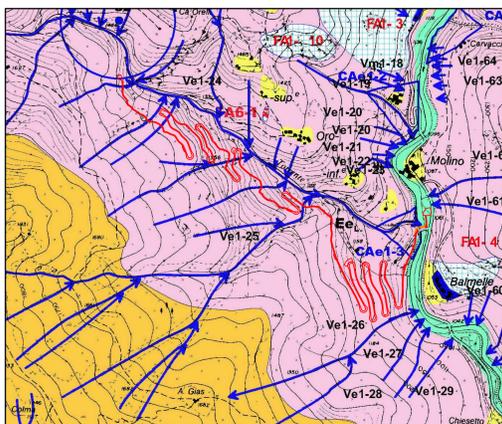

COMUNE DI RIMASCO
PROVINCIA DI VERCELLI

VARIANTE STRUTTURALE AL P.R.G.C. CONTRODEDUZIONI

Studi geologico-tecniche, inventari verifiche di compatibilità idrologica ed idraulica P.R.G.C. ai sensi della Circolare n. 71/AP/1995

TAVOLA N° 8

Carta di sintesi della pericolosità geomorfologica e dell'idoneità all'utilizzazione urbanistica alla scala 1:10.000

Dati presentazioni allegato: 10000007
Adottata con D.C.C.C. n. 14 del 28/09/2007

Il Sindaco: Il Assessore Comunale R.U.P.

STUDIO DI GEOLOGIA
Dott. Marco Zamboni
Via Ugo Foscolo n. 14
Borghesio (VC)
tel. 011/2527193

FASCE DI RISPETTO STRADALE - ART. 35 NTA PRGC COMUNE ALTO SERMENZA AREA DI RIMASCO

REGIONE PIEMONTE PROVINCIA DI VERCELLI
COMUNE DI RIMASCO

PIANO REGOLATORE GENERALE COMUNALE

VARIANTE AL P.R.G.C. TRA I COMUNI DI RIMASCO, RIMA S. GIUSEPPE E CARCOFORO APPROVATA CON D.G.R. N. 154-2188 DEL 17/12/85 e D.P.G.R. 02-4321 del 03/04/86



VARIANTE / OTTOBRE 2010
PROGETTO PRELIMINARE ADOTTATO CON DELIB. DEL C.C. N. 14 DEL 28/09/2010

PROGETTO DEFINITIVO ADOTTATO
CON DELIB. DEL C.C. N. 14 DEL 28/09/2010

Il Sindaco: Il Assessore Comunale R.U.P.

NORME TECNICHE DI ATTUAZIONE

TAVOLA E

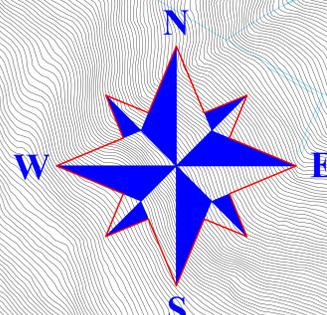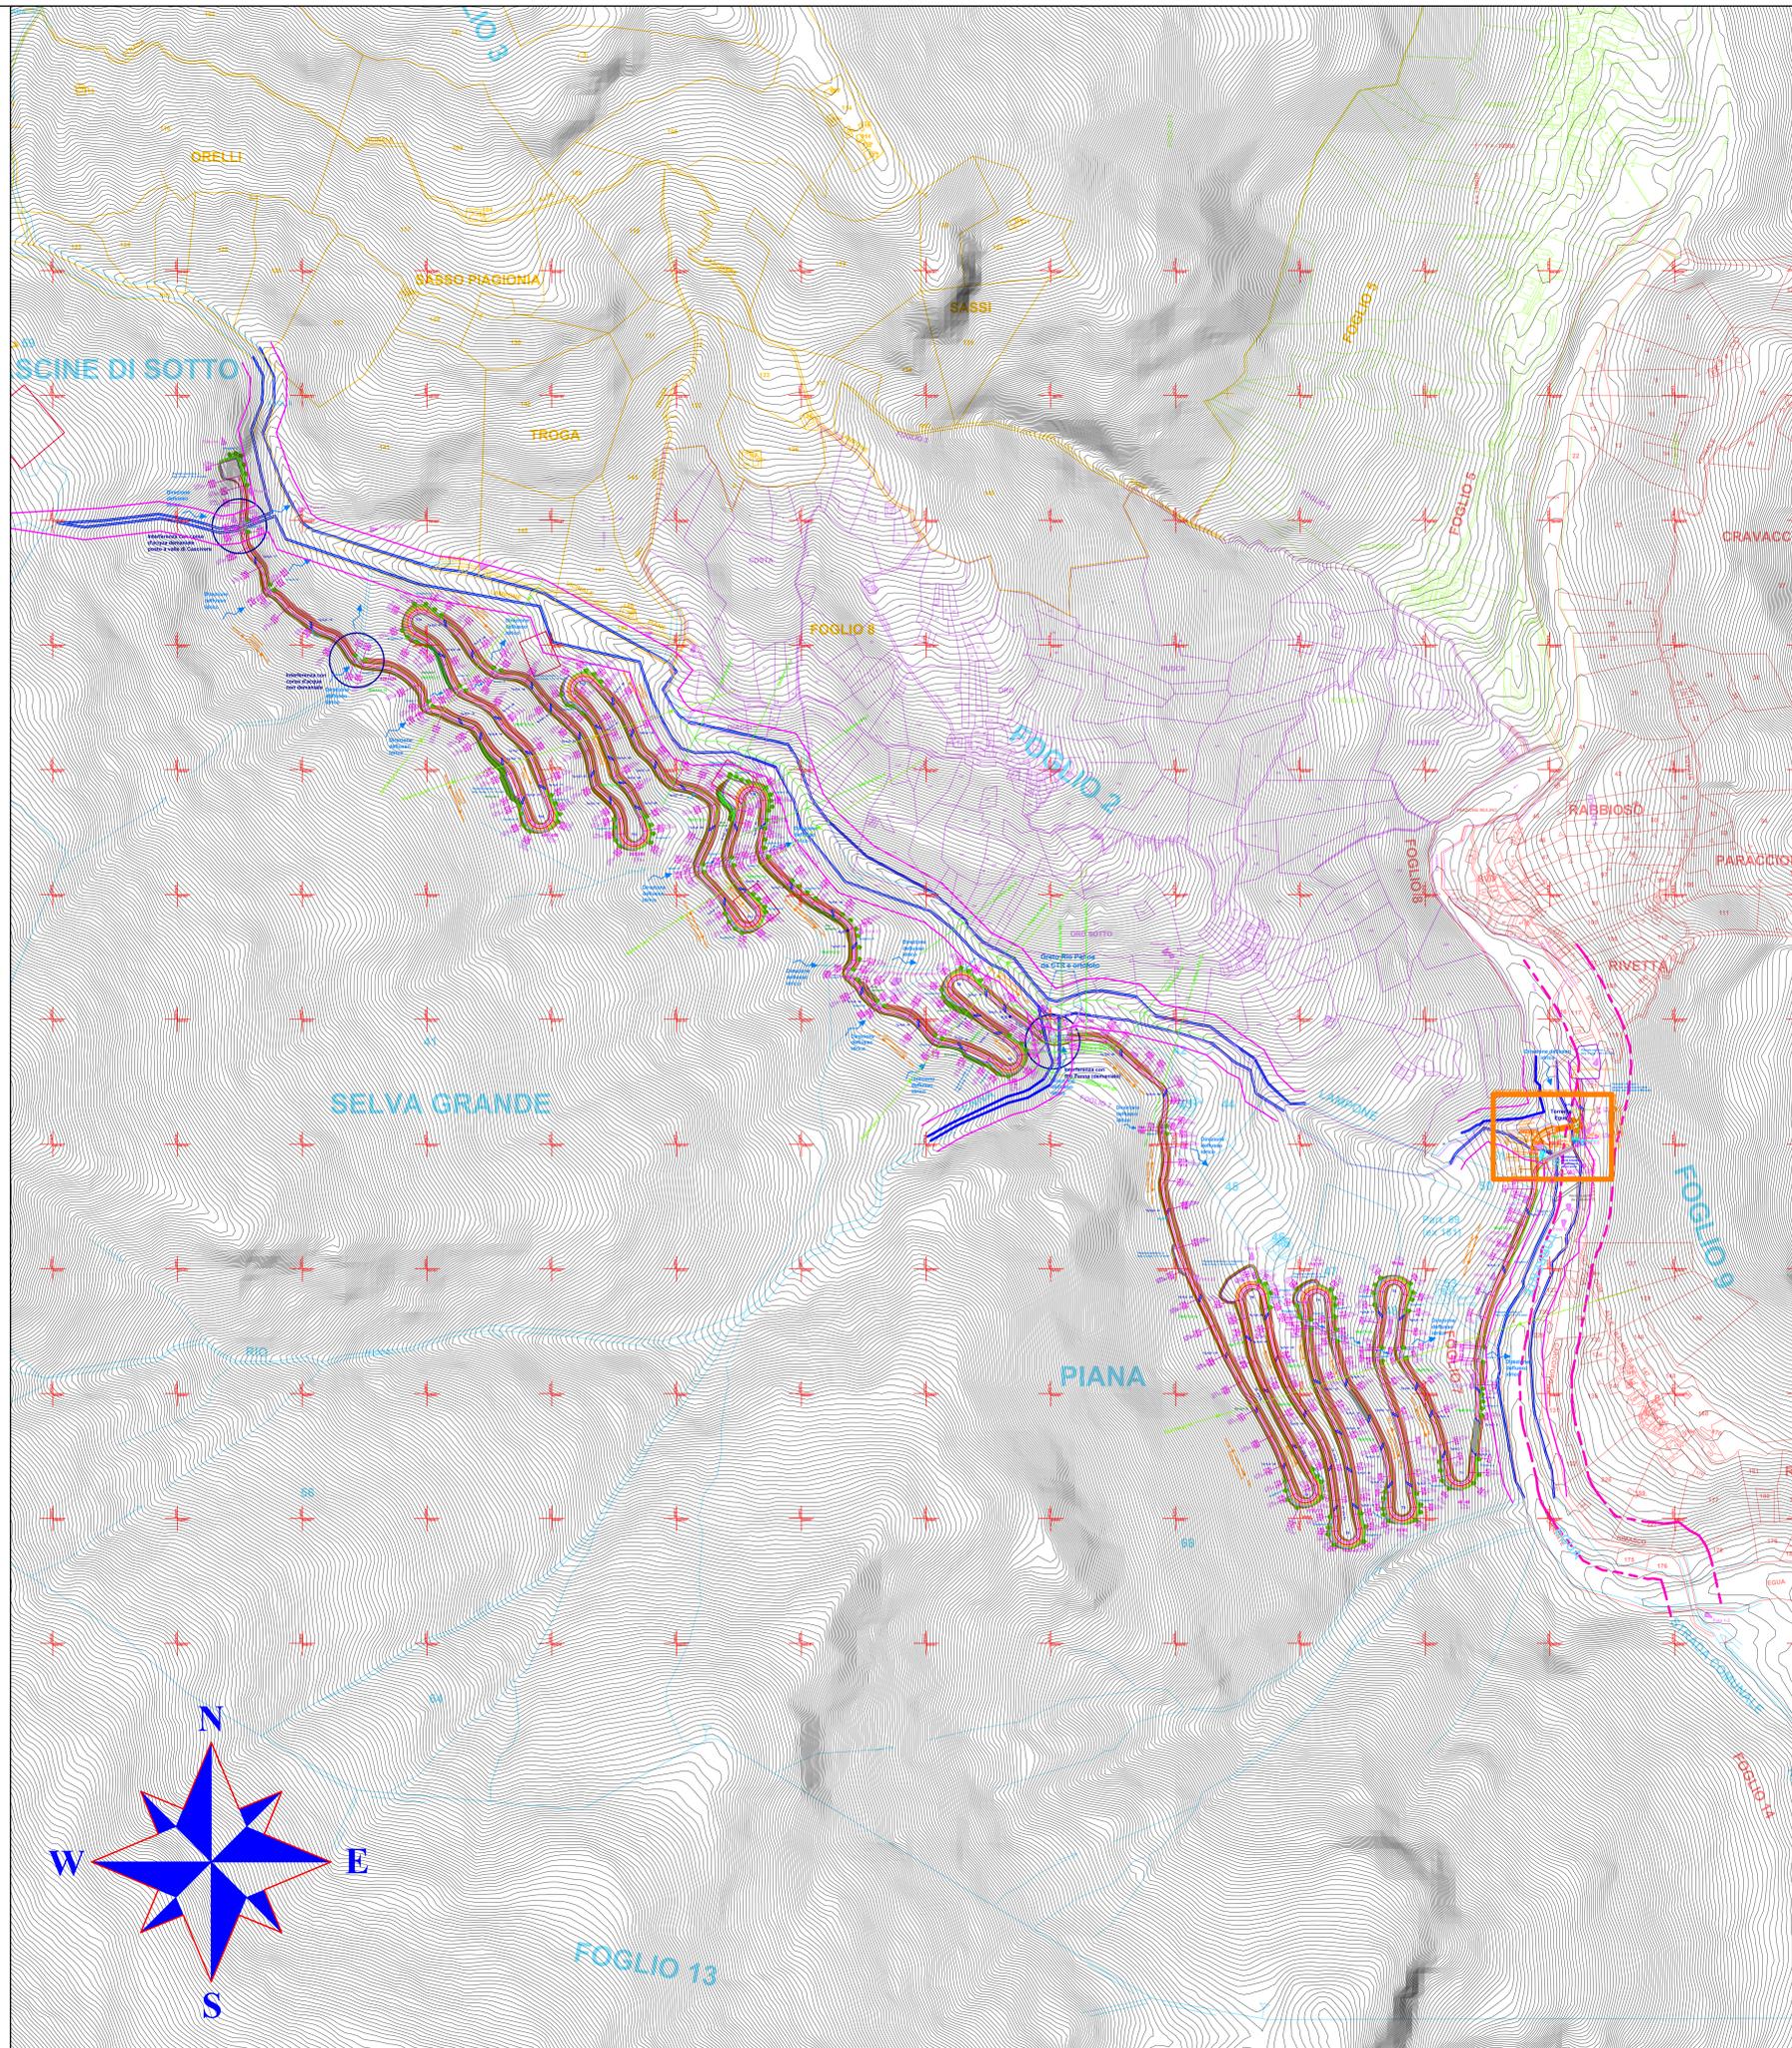

LEGENDA

ELEMENTI DEL TRATTO VIARIO

- Banchina
- Ripporto
- Margine della strada forestale in progetto
- Incremento larghezza tornante
- Linea di mezzzeria
- Cunetti
- Scavo
- Piazzole e piazzali

Scavi
Riporti
Numero sezioni

AREE DI SAGGIO PER LA DESCRIZIONE DELLE SUPERFICI FORESTALI

- Linea area demaniale secondo rilievo topografico
- Linea area demaniale tenendo conto del rilievo topografico e dei limiti catastali (somma rilievo topografico e limiti catastali)
- Fascia di 10 metri rispetto ai corsi d'acqua demaniali (Regio Decreto n. 523 del 1904) rispetto alla linea di delimitazione dell'area demaniale (somma rilievo topografico e limiti catastali (linea blu precedente voce della legenda)
- Fascia di rispetto strada provinciale per Carcoforo pari a 20 metri (art. 35 NTA del PRGC Comune di Alto Sermenza per l'area di Rimasco)
- Punti di presa fotografica con riferimento alla relazione tecnica
- Punti equidistanti 25 metri sul tracciato

ELEMENTI CARTOGRAFICI

- Reticolo cartografico con georeferenziazione WGS 84
- Linee di livello equidistanti 2 metri
- Foglio catastrale 3
- Foglio catastrale 5
- Foglio catastrale 7
- Foglio catastrale 8
- Foglio catastrale 9
- Comune Alto Sermenza (ex Comune di Rimasco)

OPERE D'ARTE

- Dirazione deflusso idrico
- Guado con scogliera di sostegno realizzata con massi reperiti in loco e posati a secco, vegetata con specie arbustive o arboreescenti autoctone, ecologicamente adatte al sito
- Ponte nuova costruzione attraversamento Torrente Egua
- Ringhiera in corten
- Scogliera realizzata con massi provenienti da cava e posati a secco, vegetata con specie arbustive o arboreescenti autoctone, ecologicamente adatte al sito
- Scogliera realizzata con massi in pietra naturale, di tipologia locale, reperiti in loco, posati a secco, con vani inerti con miscugli di specie erbacee locali ecologicamente adatte al sito
- Scogliera realizzata con massi in pietra naturale, di tipologia locale, reperiti in loco, posati a secco, con vani inerti di specie arbustive o arboreescenti autoctone, ecologicamente adatte al sito
- Taglia acqua realizzati con lastrico di pietre intasato in malta cementizia
- Terra armata rinverdita con miscugli di specie erbacee locali ecologicamente adatte al sito
- Tombini autorentranti sottostradali con gabbionata
- Tombini autorentranti sottostradali con tubo in calcestruzzo
- Sistemazione terreno con tela juta e successivo inerbimento
- Palizzate realizzate in legname rustico di castagno a creare gradoni irregolari con riduzione della penduta
- Rivestimento sede stradale con sovrastuttura realizzata nella tipologia in Macadam
- Cunettone in pietrame posato a secco per deflusso acque meteoriche

VARIAZIONE PROGETTUALE rispetto a versione progettuale giugno 2018

Tratto previsto nel progetto datato giugno 2018 ed annullato nella presente versione progettuale

REGIONE PIEMONTE PROVINCIA DI VERCELLI
COMUNE DI ALTO SERMENZA

CONSORZIO FORESTALE VALLE DEL LAMPONE
PROGRAMMA DI SVILUPPO RURALE 2014-2020

Misura 4.3.4 "Infrastrutture per l'accesso e la gestione delle risorse forestali e pastorali"

REALIZZAZIONE DI VIABILITA' FORESTALE A SERVIZIO DEL COMPRESORIO FORESTALE DELLA VALLE DEL LAMPONE
PROGETTO DEFINITIVO
aggiornamento maggio 2021

TAVOLA 3: PLANIMETRIA GENERALE CON INDICAZIONE DELLE OPERE (Scala 1:1.000 - Unità di misura: metri)

A cura di:
Simone Lonati
dott.in Scienze Forestali ed Ambientali

Studio
Simone Lonati
dott.in Scienze Forestali ed Ambientali
Via S. Maria Maddalena 10, 11100 Oristano (OR)
Tel. 0783/211111 - Fax 0783/211112
www.studiolonati.it

Quarona, maggio 2021