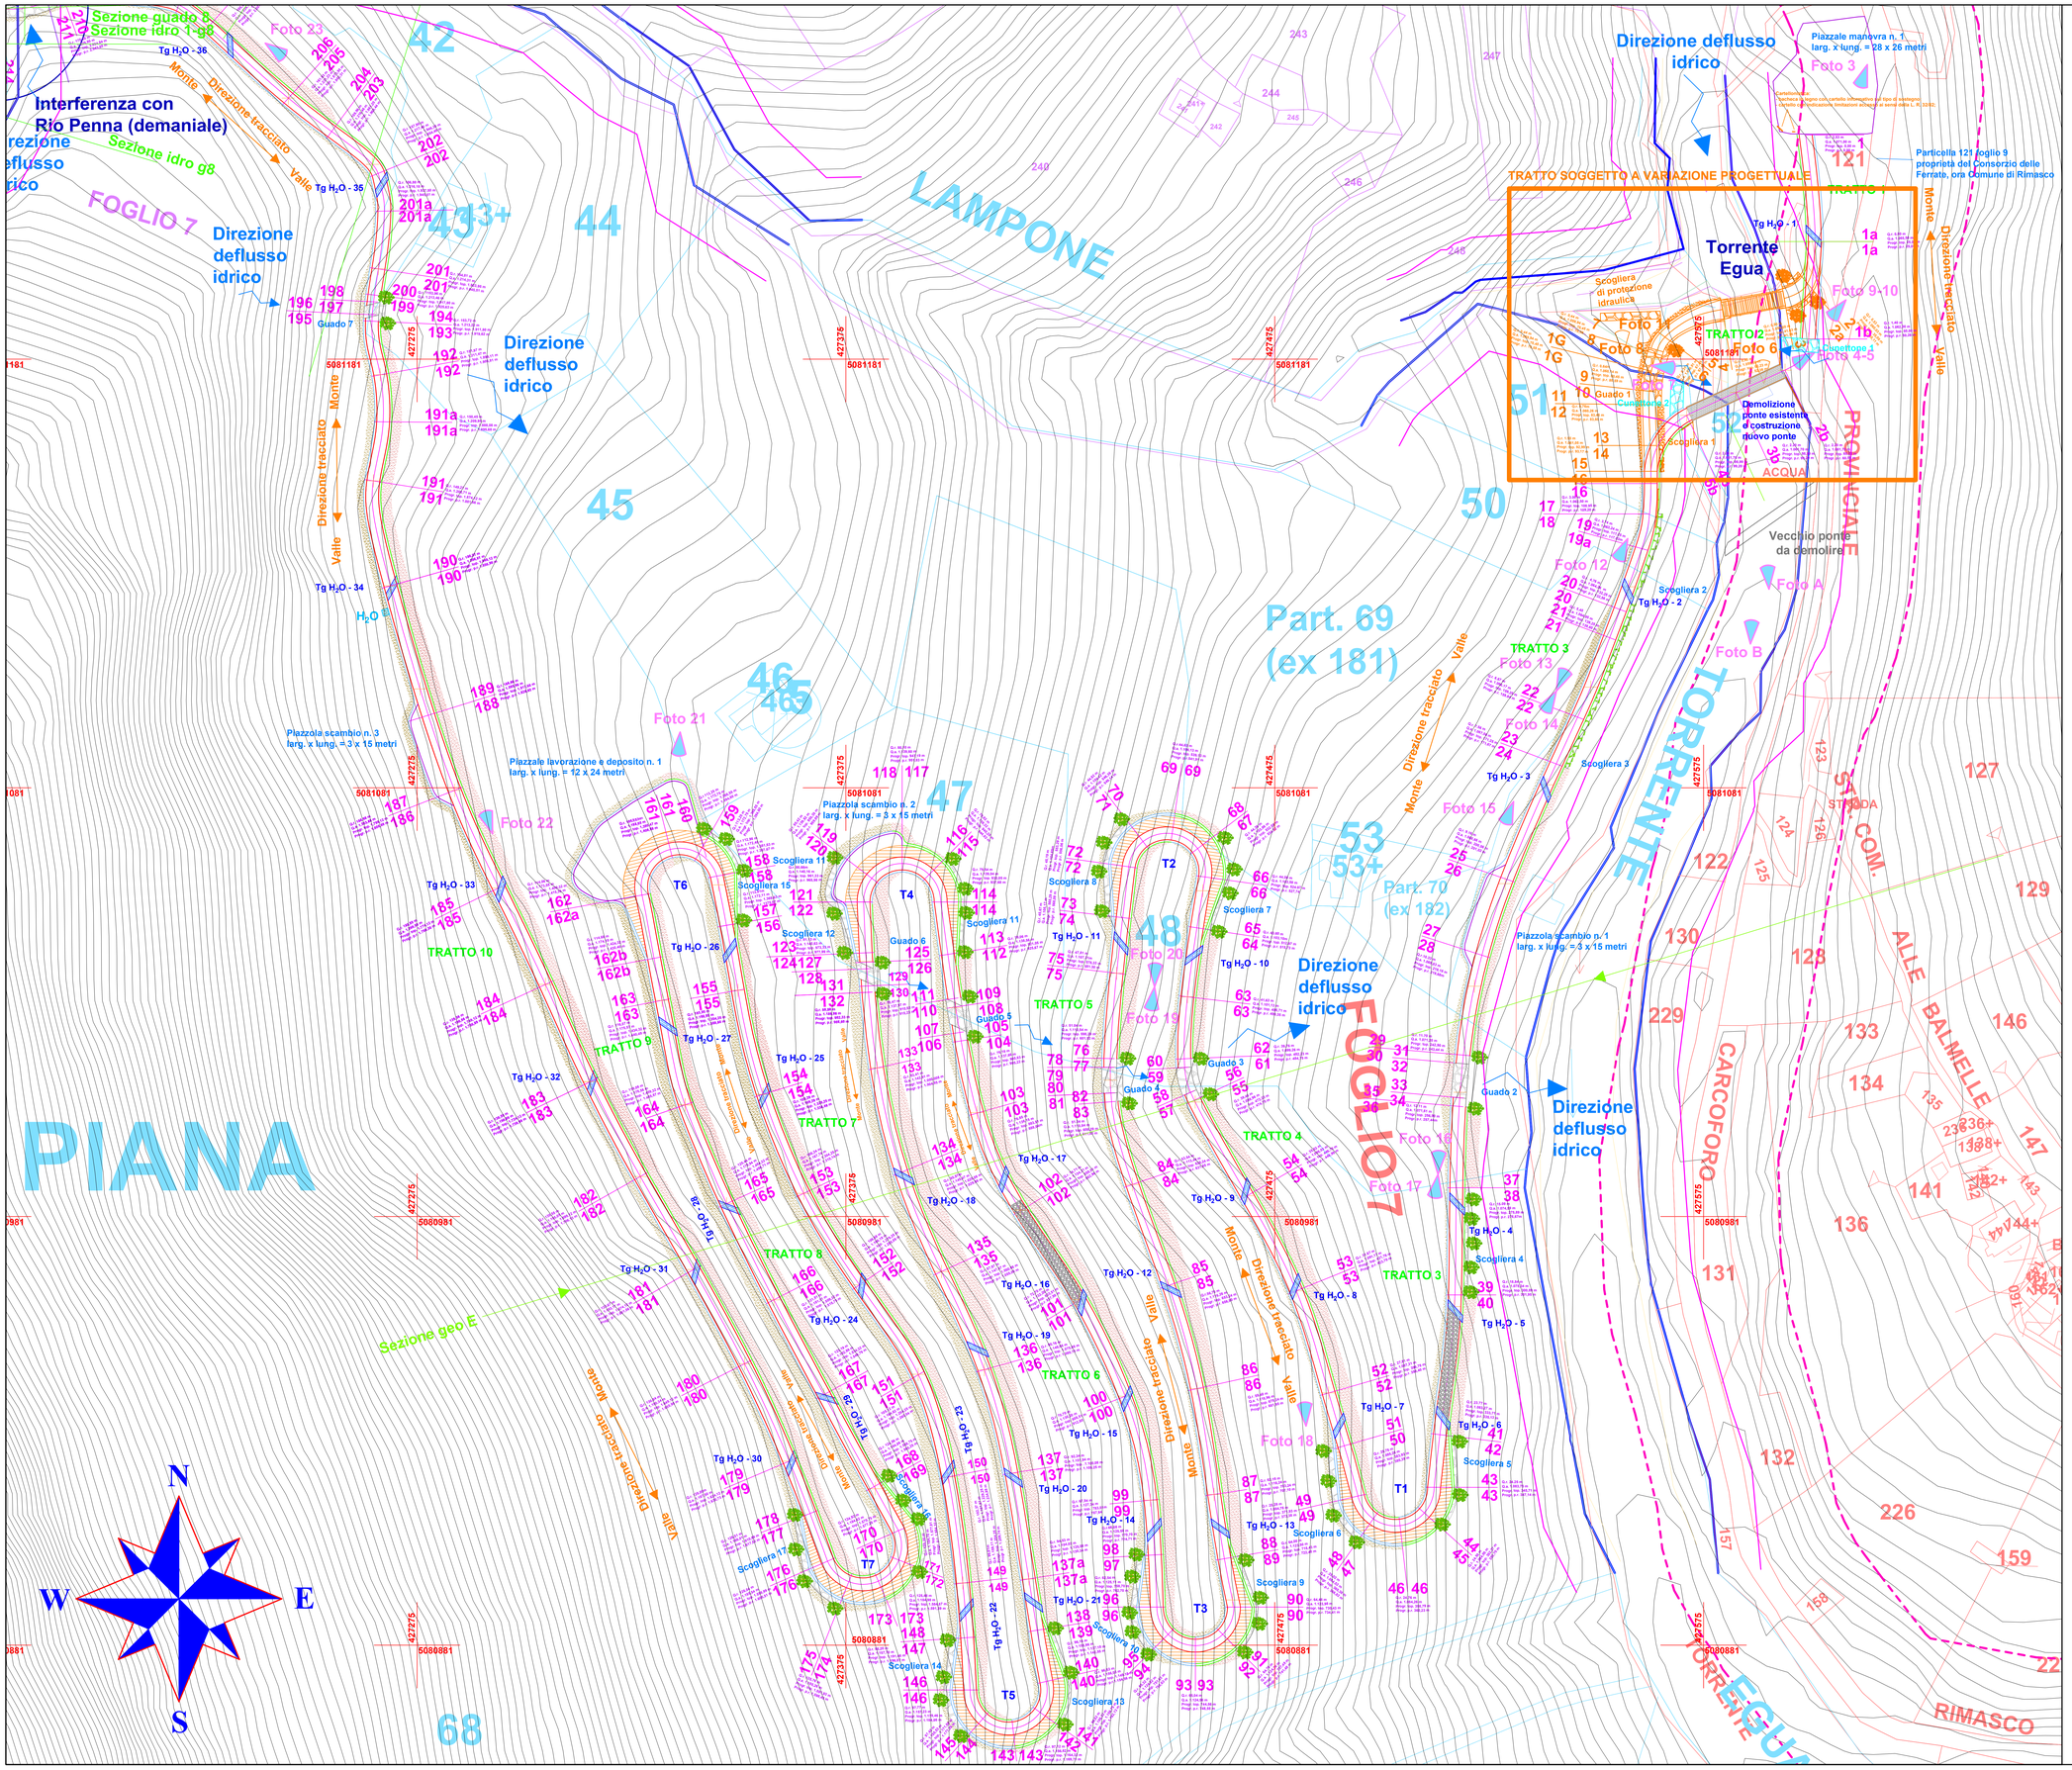

LEGENDA

ELEMENTI DEL TRATTO VIARIO

Banchina
Riporto
Piazzole e piazzali
Margine della strada forestale in progetto
Scavo
Cunetta
Incremento larghezza tornante
Linea di mezzeria

Scavi
Riporti
15/16 Numero sezioni

Aree di saggio per la descrizione delle superfici forestali

Linea area demaniale secondo rilievo topografico

Linea area demaniale tenendo conto del rilievo topografico e dei limiti catastali (somma rilievo topografico e limiti catastali)

Fascia di 10 metri rispetto ai corsi d'acqua demaniali (Regio Decreto n. 523 del 1904) rispetto alla linea di delimitazione dell'area demaniale somma rilievo topografico e limiti catastali (linea blu precedente voce della legenda)

Fascia di rispetto strada provinciale per Carcoforo pari a 20 metri (art. 35 NTA del PRGC Comune di Alto Sermenza per l'area di Rimasco)

Foto 30 Punti di presa fotografica con riferimento alla relazione tecnica

Punti equidistanti 25 metri sul tracciato

ELEMENTI CARTOGRAFICI

Reticolo cartografico con georeferenziazione WGS 84

Linee di livello equidistanti 2 metri

Foglio catastale 3 — Foglio catastale 5 — Foglio catastale 7

Foglio catastale 8 — Foglio catastale 9

Comune Alto Sermenza (ex Comune di Rimasco)

Direzione deflusso idrico

OPERE D'ARTE

Guado con scogliera di sostegno realizzata con massi reperiti in loco e posati a secco, vegetata con specie arbustive o arborescenti autoctone, ecologicamente adatte al sito

Ponte nuova costruzione attraversamento Torrente Egua

Ringhiera in corten

Scogliera realizzata con massi provenienti da cava e posati a secco, vegetata con specie arbustive o arborescenti autoctone, ecologicamente adatte al sito

Scogliera realizzata con massi in pietra naturale, di tipologia locale, reperiti in loco, posati a secco, con vani inerbiti con miscugli di specie erbacee locali ecologicamente adatte al sito

Scogliera realizzata con massi in pietra naturale, di tipologia locale, reperiti in loco, posati a secco, con vani rinverditi di specie arbustive o arborescenti autoctone, ecologicamente adatte al sito

$Tg\ H_2O$ Taglia acqua realizzati con lastricato di pietre intasato in malta cementizia

Terra armata rinverdita con miscugli di specie erbacee locali ecologicamente adatte al sito

H_2O Tombini autodrenanti sottostradali con gabbionata — H_2O Tombini autodrenanti sottostradali con tubo in calcestruzzo

Sistemazione terreno con tela juta e successivo inerbimento

Palizzate realizzate in legname rustico di castagno a creare gradoni irregolari con riduzione della pendenza

Rivestimento sede stradale con sovrastruttura realizzata nella tipologia in Macadam

Cunettone in pietrame posato a secco per deflusso acque meteoriche

VARIAZIONE PROGETTUALE rispetto a versione progettuale giugno 2018

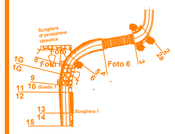

Tratto previsto nel progetto datato giugno 2018 ed annullato nella presente versione progettuale

REGIONE PIEMONTE — PROVINCIA DI VERCELLI

COMUNE DI ALTO SERMENZA

CONSORZIO FORESTALE VALLE DEL LAMPONE

PROGRAMMA DI SVILUPPO RURALE 2014-2020

Misura 4.3.4 "Infrastrutture per l'accesso e la gestione delle risorse forestali e pastorali"

REALIZZAZIONE DI VIABILITA' FORESTALE A SERVIZIO DEL COMPRENSORIO FORESTALE DELLA VALLE DEL LAMPONE

PROGETTO DEFINITIVO

aggiornamento maggio 2021

TAVOLA 4A: PLANIMETRIA DI DETTAGLIO CON INDICAZIONE DELLE OPERE (SETTORE SUD-EST)

(Scala 1:500 - Unità di misura: metri)

A cura di:
Simone Lonati
dott.in Scienze Forestali ed Ambientali

Studio AgrarFor Agronomia e Forestale
Simone Lonati
dott. in Scienze Forestali ed Ambientali
Consulenza forestale, agraria, agro-pastorale, ambientale, protezione del territorio, direzione lavori
Servizi
Selvicoltura, sistemazioni idrauliche, ingegneria naturalistica, inventari, pianificazione forestale e pastorale, V.I.A., piani di assestamento, studi di fattibilità, progetti di opere pubbliche, opere di difesa idraulica, pianificazione, gestione faunistica, fitosociologia, fitopatologia e tossicologia
Via Garibaldi, 18 - 13015 Quarona (VC)
tel. 0163.424.000 - cell. 349.3377.233 - fax. 345.577.23.58
e-mail: simonelonati@libero.it - Part. IVA 02533670029

Quarona, maggio 2021