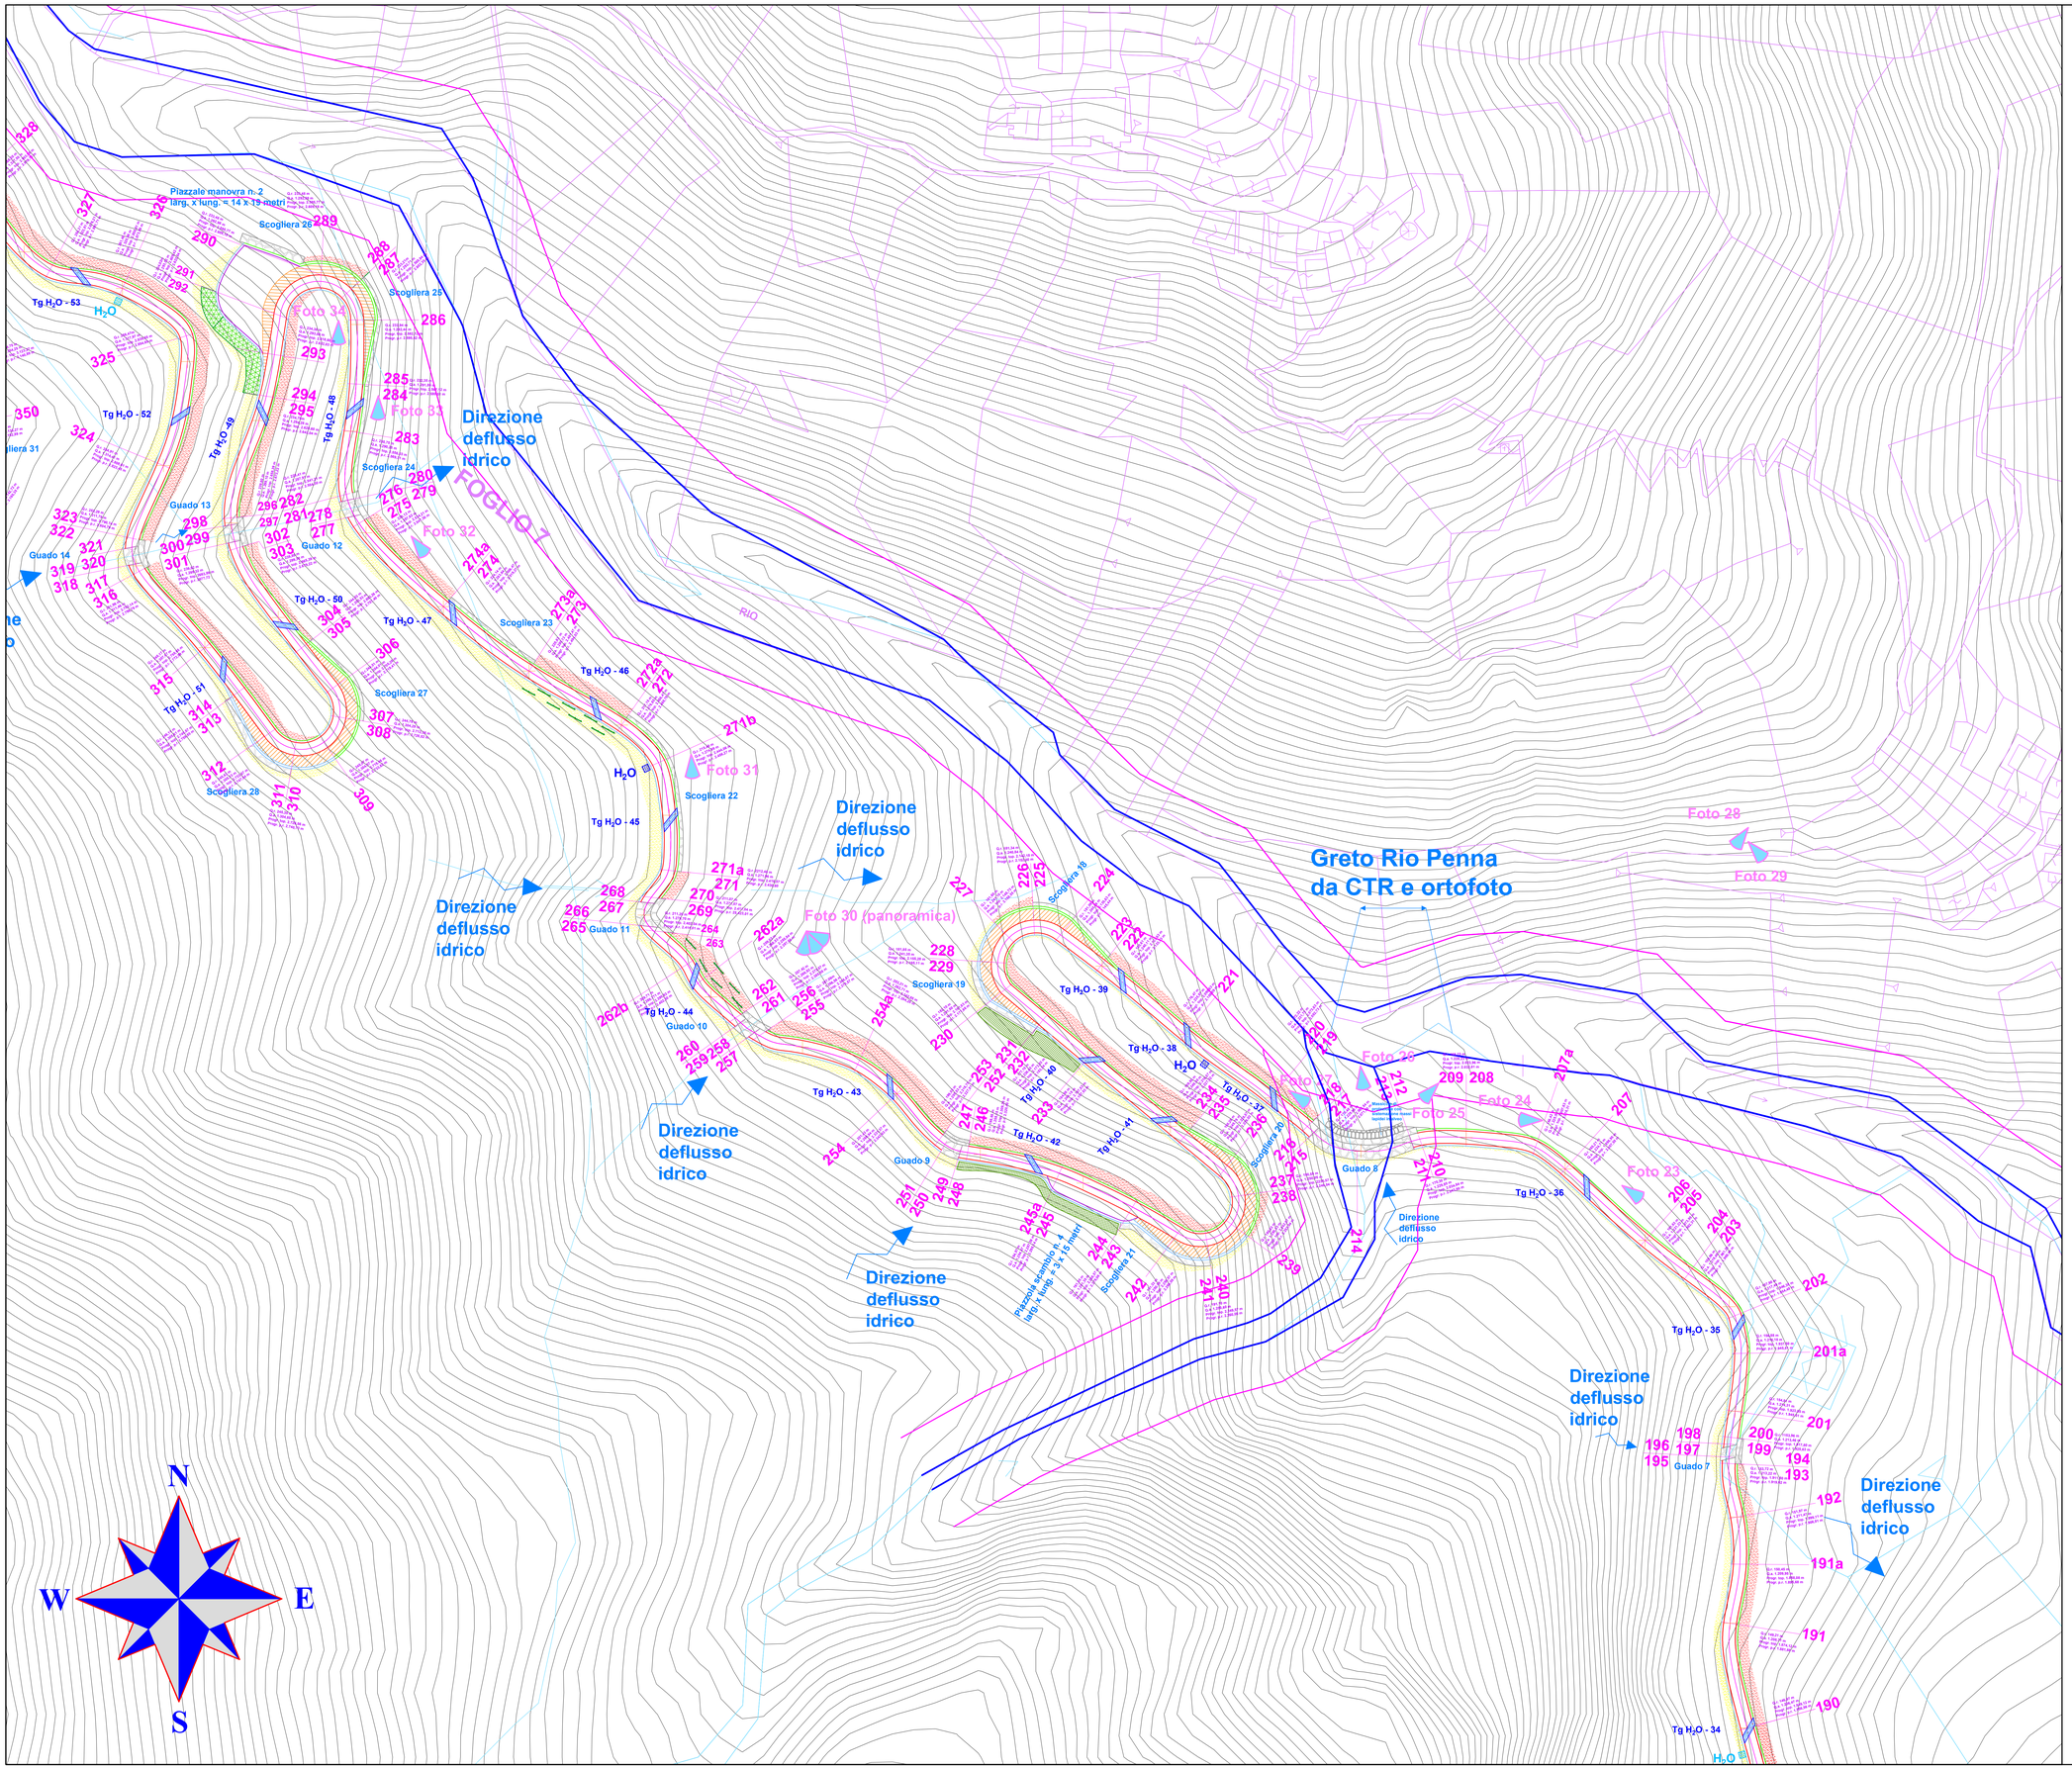

LEGENDA

ELEMENTI DEL TRATTO VIARIO

Banchina
Riporto
Piazzole e piazzali
Margine della strada forestale in progetto
Scavo
Incremento larghezza tornante
Cunetta
Linea di mezzeria

Scavi
Riporti
15 / 16 Numero sezioni

Linea area demaniale secondo catastale corretta con rilievo topografico (situazione più penalizzante tra catastale e rilievo topografico)

Fascia di 10 metri rispetto ai corsi d'acqua demaniali (Regio Decreto n. 523 del 1904) rispetto alla linea di delimitazione dell'area demaniale catastale corretta da rilievo topografico (tematismo precedente)

Foto 30 — Punti di presa fotografica con riferimento alla relazione tecnica

Punti equidistanti 25 metri sul tracciato

Direzione deflusso idrico

ELEMENTI CARTOGRAFICI

Linee di livello equidistanti 2 metri

Foglio catastale 3
Foglio catastale 5
Foglio catastale 7
Foglio catastale 8
Foglio catastale 9
Comune Alto Sermenza (ex Comune di Rimasco)

OPERE D'ARTE

Guado con scogliera di sostegno realizzata con massi reperiti in loco e posati a secco, vegetata con specie autoctone

Ponte nuova costruzione attraversamento Torrente Egua

Ringhiera in corten

Scogliera realizzata con massi in pietra naturale, di tipologia locale, reperiti in loco, posati a secco, vegetata con specie autoctone

Tg H2O — Taglia acqua realizzati con lastricato di pietre intasato in malta cementizia

Terra armata rinverdita con miscugli di specie erbacee locali ecologicamente adatte al sito

H2O — Tombini autodrenanti sottostradali con gabbionata

H2O — Tombini autodrenanti sottostradali con tubo in calcestruzzo

Sistemazione terreno con tela juta e successivo inerbimento

Palizzate realizzate in legname rustico di castagno a creare gradoni irregolari con riduzione della pendenza

Rivestimento sede stradale con sovrastruttura realizzata nella tipologia in Macadam

Cunettone in pietrame posato a secco per deflusso acque meteoriche

REGIONE PIEMONTE — PROVINCIA DI VERCELLI

COMUNE DI ALTO SERMENZA

CONSORZIO FORESTALE VALLE DEL LAMPONE

PROGRAMMA DI SVILUPPO RURALE 2014-2020

Misura 4.3.4 "Infrastrutture per l'accesso e la gestione delle risorse forestali e pastorali"

REALIZZAZIONE DI VIABILITA' FORESTALE A SERVIZIO DEL COMPRENSORIO FORESTALE DELLA VALLE DEL LAMPONE

PROGETTO DEFINITIVO

aggiornamento settembre 2021

TAVOLA 4B: PLANIMETRIA DI DETTAGLIO CON INDICAZIONE DELLE OPERE (SETTORE CENTRALE)

(Scala 1:500 - Unità di misura: metri)

A cura di:
Simone Lonati
dott.in Scienze Forestali ed Ambientali

Dott. Simone LONATI n. 116

Studio AMAFE
Alpicoltura, Agronomia e Foresta
Simone Lonati
dott. in Scienze Forestali ed Ambientali
Consulenza forestale, agraria agro-pastorale, ambientale, produzione del bosco/ambiente
Servizi
Selvicoltura, sistemazioni idrauliche, ingegneria naturalistica, inerbimenti, pianificazione forestale e pastorale, V.I.A., giardini e verde pubblico, strutture e infrastrutture forestali, valutazioni di tipo tecnico e di tipo finanziario, pedologia, geologia, geomorfologia, fitosociologia, fitopatologia, micologia
Via Garibaldi, 14 - 13022 Quarona (VC)
tel. 0163-402.423; tel./fax 0163-436.006; cell. 349.317.03.58
e-mail: simonelonati@libero.it - Par. IVA 02032870029

Quarona, settembre 2021