



Sezione 20G

Scala 1:100
Unità di misura metri

Tipologia grandezza	U. M.	Quantità
Scavo in terra (area sulla sezione)	m ²	0,00
Scavo in roccia (area sulla sezione)	m ²	1,41
Riporto (area sulla sezione)	m ²	0,48

Distanza progressiva sezione	mt	4.010,53
Distanza da sezione precedente	mt	4,00
Quota asse sezione	mt s.l.m.	1.421,50

Scarpata di monte		
Ampiezza (piano reale)	mt	2,16
Ampiezza (piano topografico)	mt	0,52

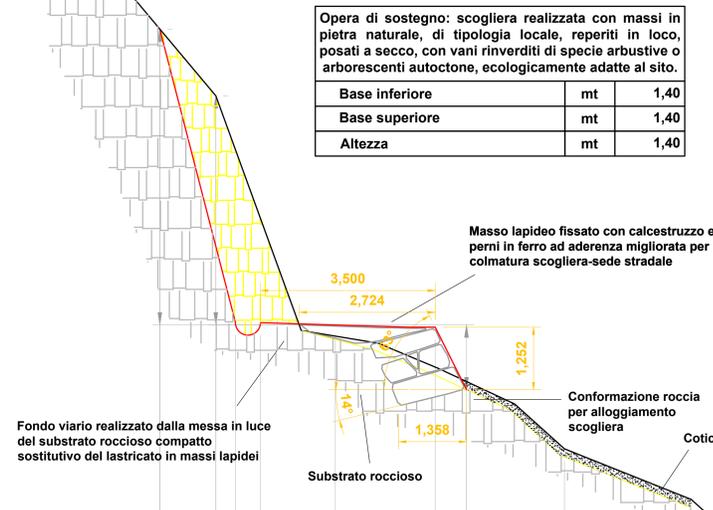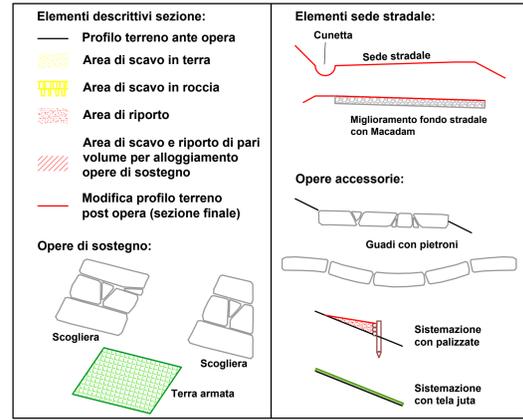

DISTANZA PARZIALE	metri																			
DISTANZA PROGRESSIVA	metri																			
QUOTA TERRENO	metri																			
QUOTA DI PROGETTO	metri																			



Sezione 451

Scala 1:100
Unità di misura metri

Tipologia grandezza	U. M.	Quantità
Scavo in terra (area sulla sezione)	m ²	0,00
Scavo in roccia (area sulla sezione)	m ²	1,41
Riporto (area sulla sezione)	m ²	0,48

Distanza progressiva sezione	mt	4.014,53
Distanza da sezione precedente	mt	4,00
Quota asse sezione	mt s.l.m.	1.422,02

Scarpata di monte		
Ampiezza (piano reale)	mt	2,16
Ampiezza (piano topografico)	mt	0,52

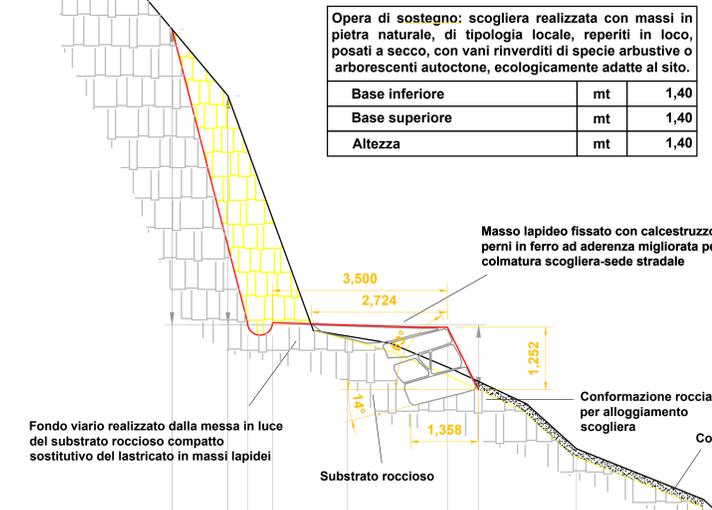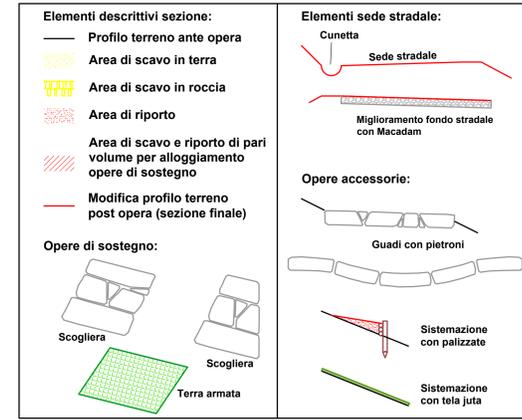

DISTANZA PARZIALE	metri																			
DISTANZA PROGRESSIVA	metri																			
QUOTA TERRENO	metri																			
QUOTA DI PROGETTO	metri																			

Sezione 452



Scala 1:100
Unità di misura metri

Tipologia grandezza	U. M.	Quantità
Scavo in terra (area sulla sezione)	m ²	0,00
Scavo in roccia (area sulla sezione)	m ²	1,41
Riporto (area sulla sezione)	m ²	0,48

Distanza progressiva sezione	mt	4.014,53
Distanza da sezione precedente	mt	0,00
Quota asse sezione	mt s.l.m.	1.422,02

Scarpata di monte		
Ampiezza (piano reale)	mt	2,16
Ampiezza (piano topografico)	mt	0,52

Scarpata di valle		
Ampiezza (piano reale)	mt	0,00
Ampiezza (piano topografico)	mt	0,00

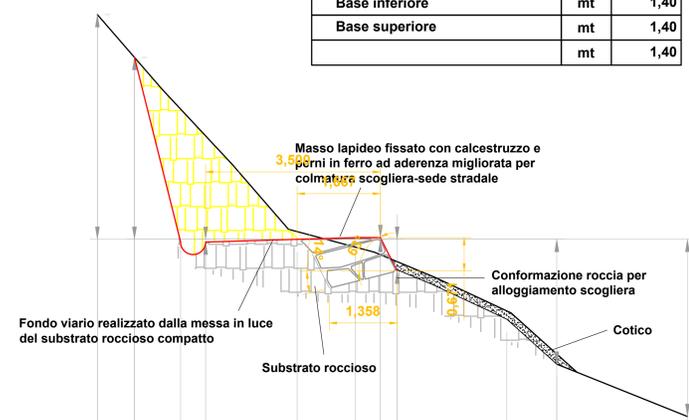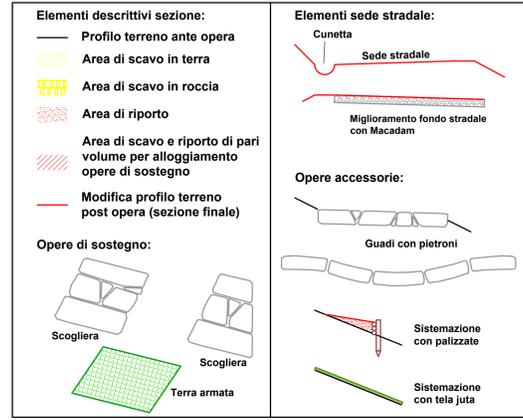

DISTANZA PARZIALE	metri																			
DISTANZA PROGRESSIVA	metri																			
QUOTA TERRENO	metri																			
QUOTA DI PROGETTO	metri																			

REGIONE PIEMONTE PROVINCIA DI VERCELLI

COMUNE DI ALTO SERMENZA



CONSORZIO FORESTALE VALLE DEL LAMPONE

PROGRAMMA DI SVILUPPO RURALE 2014-2020

Misura 4.3.4 "Infrastrutture per l'accesso e la gestione delle risorse forestali e pastorali"

REALIZZAZIONE DI VIABILITA' FORESTALE A SERVIZIO DEL COMPRESORIO FORESTALE DELLA VALLE DEL LAMPONE
PROGETTO DEFINITIVO GUADO RIO CASCIVERE DI SOTTO

aggiornamento settembre 2021

TAVOLA 3Casc: SEZIONI DI PROGETTO
(Scala 1:50 - Unità di misura: metri)



A cura di:
Simone Lonati
dott.in Scienze Forestali ed Ambientali

Simone Lonati



Studio
Simone Lonati
dott.in Scienze Forestali ed Ambientali
Consorzio Forestale Valle del Lampone
Via...
11100 VerCELLI

Quarona, settembre 2021