

Sezione 453
Scala 1:100
Unità di misura metri

Tipologia grandezza	U. M.	Quantità
Scavo in terra (area sulla sezione)	m²	0,00
Scavo in roccia (area sulla sezione)	m²	4,40
Riporto (area sulla sezione)	m²	0,18

Distanza progressiva sezione	mt	4.016,53
Distanza da sezione precedente	mt	2,00
Quota asse sezione	mt s.l.m.	1.422,10

Scarpata di monte		
Ampiezza (piano reale)	mt	3,81
Ampiezza (piano topografico)	mt	0,92

Scarpata di valle		
Ampiezza (piano reale)	mt	0,00
Ampiezza (piano topografico)	mt	0,00

Opera di sostegno: scogliera realizzata con massi in pietra naturale, di tipologia locale, reperiti in loco, posati a secco, con vani rinverdiati di specie arbustive o arboreescenti autoctone, ecologicamente adatte al sito.		
Base inferiore	mt	1,40
Base superiore	mt	1,40
Altezza	mt	0,75

Elementi descrittivi sezione:

- Profilo terreno ante opera
- Area di scavo in terra
- Area di scavo in roccia
- Area di riporto
- Area di scavo e riporto di pari volume per alloggiamento opere di sostegno
- Modifica profilo terreno post opera (sezione finale)

Opere di sostegno:

Scogliera

Terra armata

Elementi sede stradale:

Cunetta

Sede stradale


Miglioramento fondo stradale con Macadam

Opere accessorie:

Guadi con pietroni

Sistemazione con palizzate

Sistemazione con tela juta

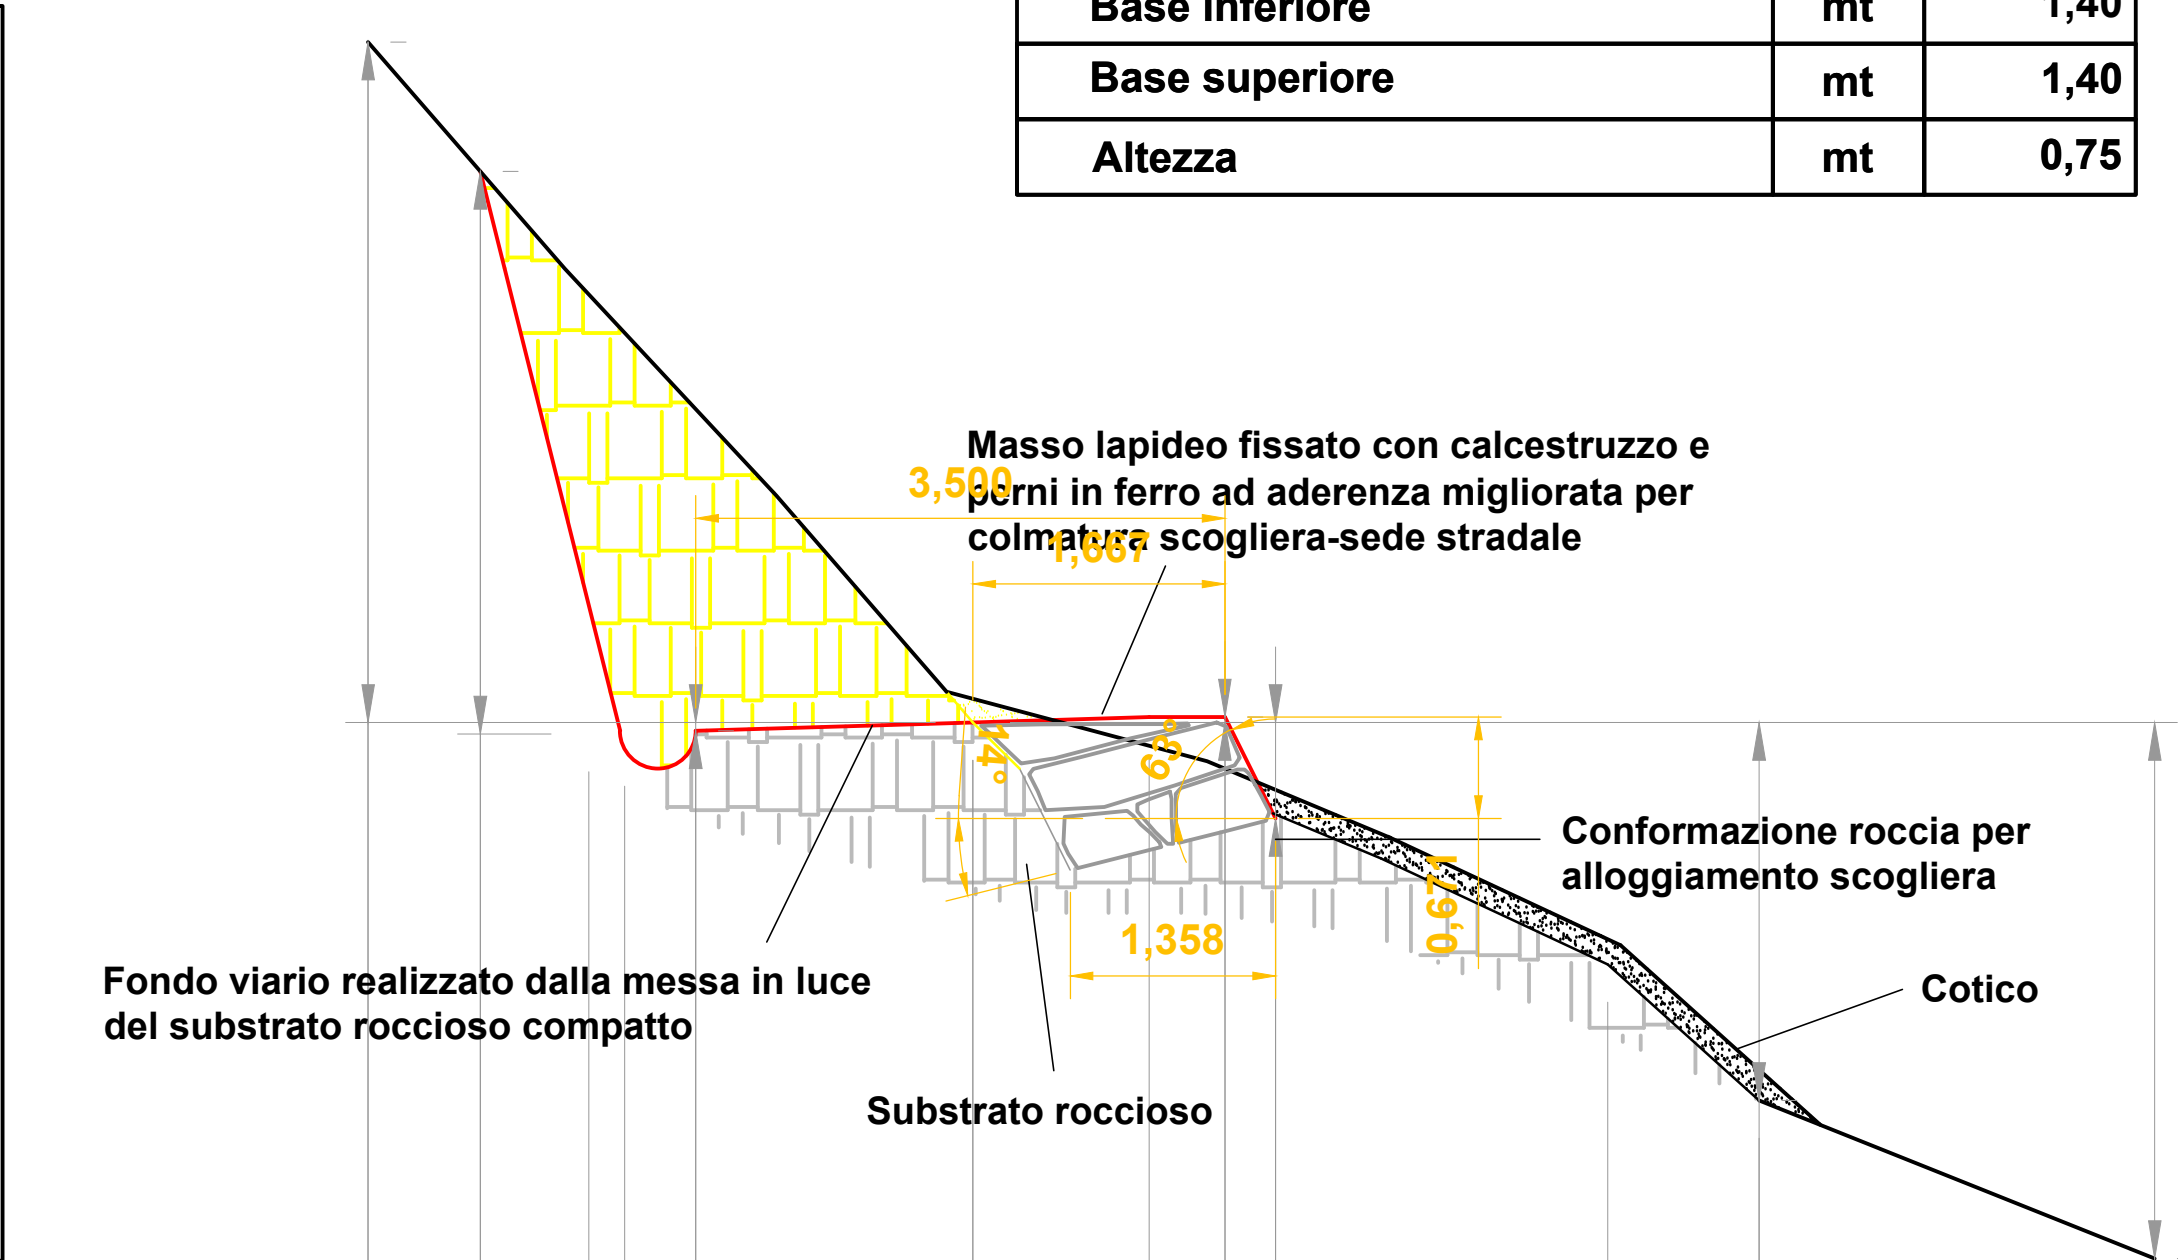

DISTANZA PARZIALE	metri		0,74	0,92	0,50	1,83	1,17	0,50	0,34	2,20	1,00	2,62
DISTANZA PROGRESSIVA	metri	4,00	3,26	2,54	2,20	1,33	1,17	1,67	2,00	4,20	5,20	7,82
QUOTA TERRENO	metri	4,50	3,72				0,00	0,64		2,50		3,55
QUOTA DI PROGETTO	metri				0,05		0,00	0,04				

REGIONE PIEMONTE

PROVINCIA DI VERCELLI

COMUNE DI ALTO SERMENZA

CONSORZIO FORESTALE VALLE DEL LAMPONE

PROGRAMMA DI SVILUPPO RURALE 2014-2020

Misura 4.3.4 "Infrastrutture per l'accesso o la gestione delle risorse forestali e pastorali"

REALIZZAZIONE DI VIABILITA' FORESTALE A SERVIZIO DEL COMPENSORIO FORESTALE DELLA VALLE DEL LAMPONE

PROGETTO DEFINITIVO GUADO RIO CASCIVERE DI SOTTO

aggiornamento settembre 2021


TAVOLA 4Casc: SEZIONI DI PROGETTO

(Scala 1:50 - Unità di misura: metri)


A cura di:
Simone Lonati
dot.in Scienze Forestali ed Ambientali

Simone Lonati
dot.in Scienze Forestali ed Ambientali
Consorzio Forestale Valle del Lampone
Via S. Giovanni, 10 - 13010 Sermenza (VC)
Tel. 0111 531111 - 531112
Fax 0111 531113
E-mail: simone@simonelonati.it - P.iva: 04500370003

Sezione ANTE OPERA

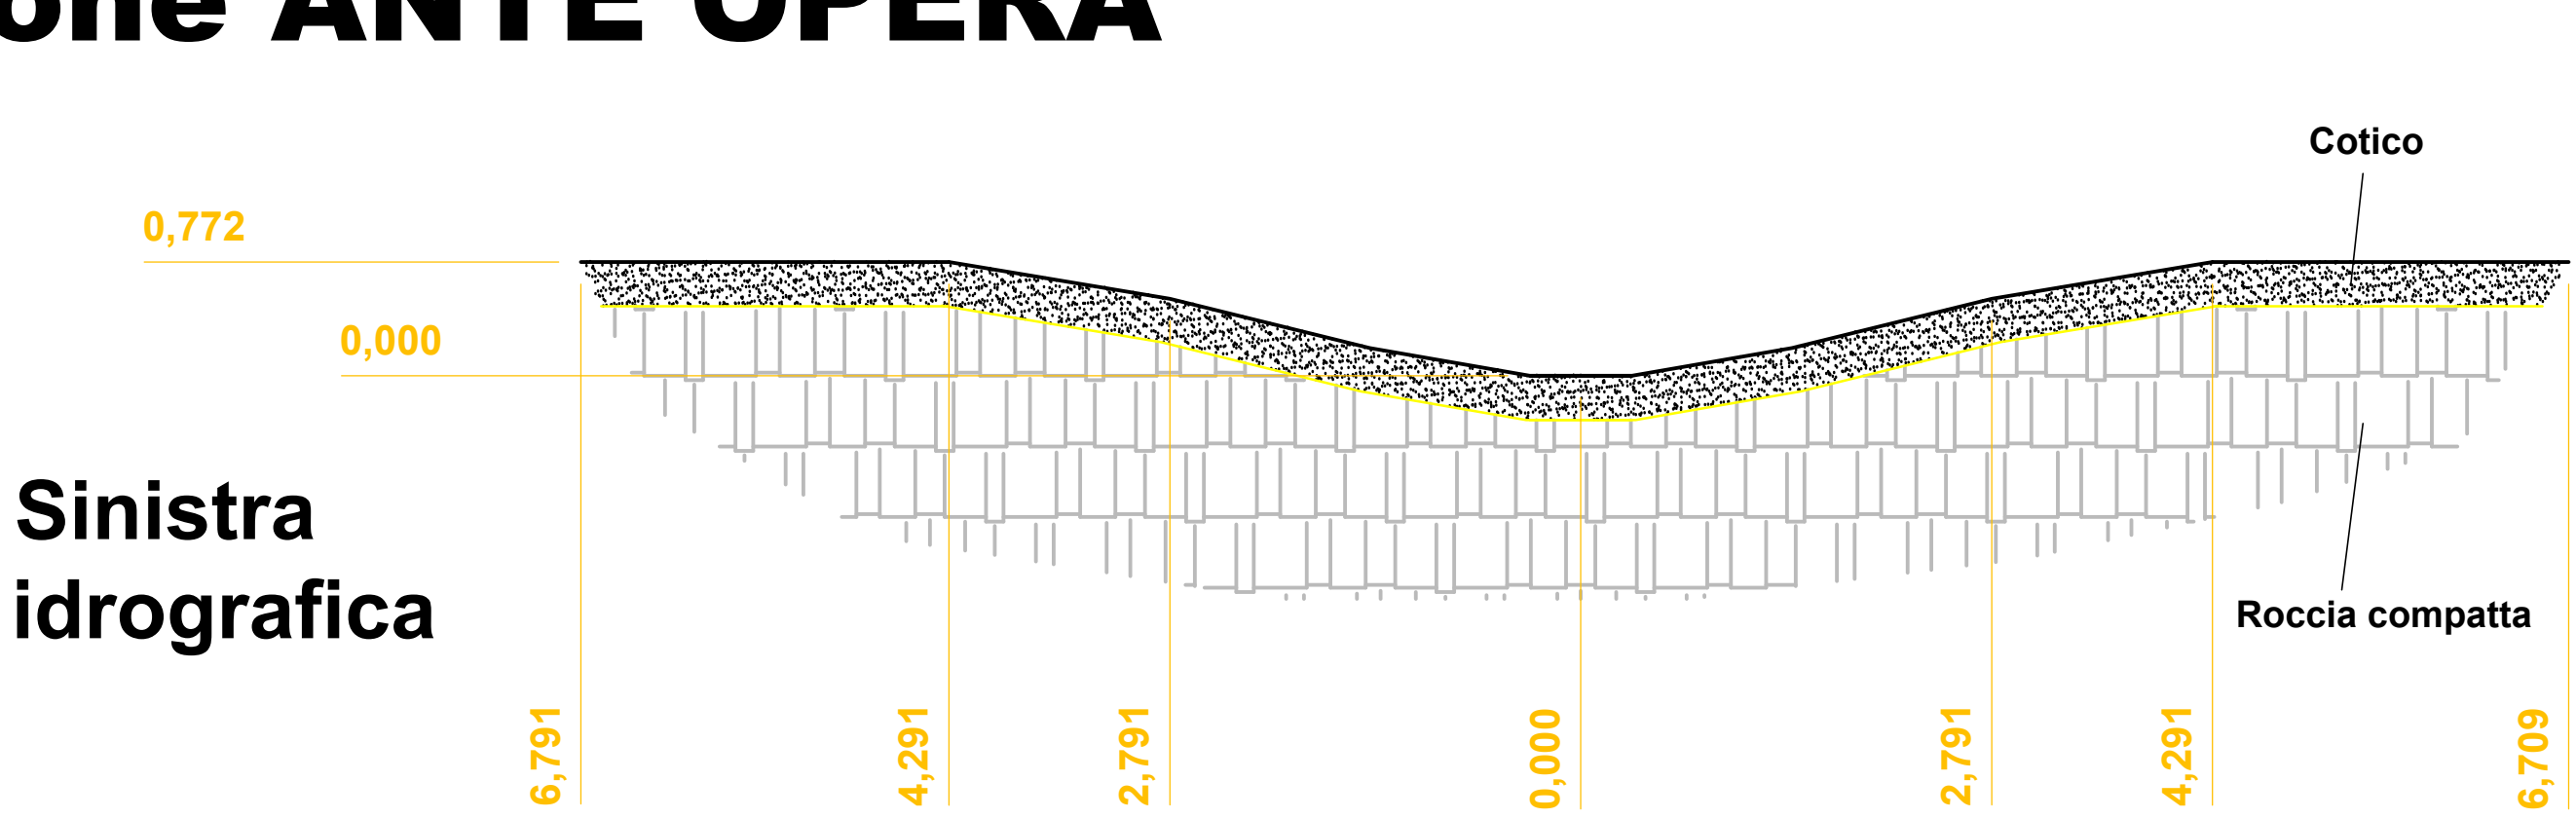

Sezione POST OPERA

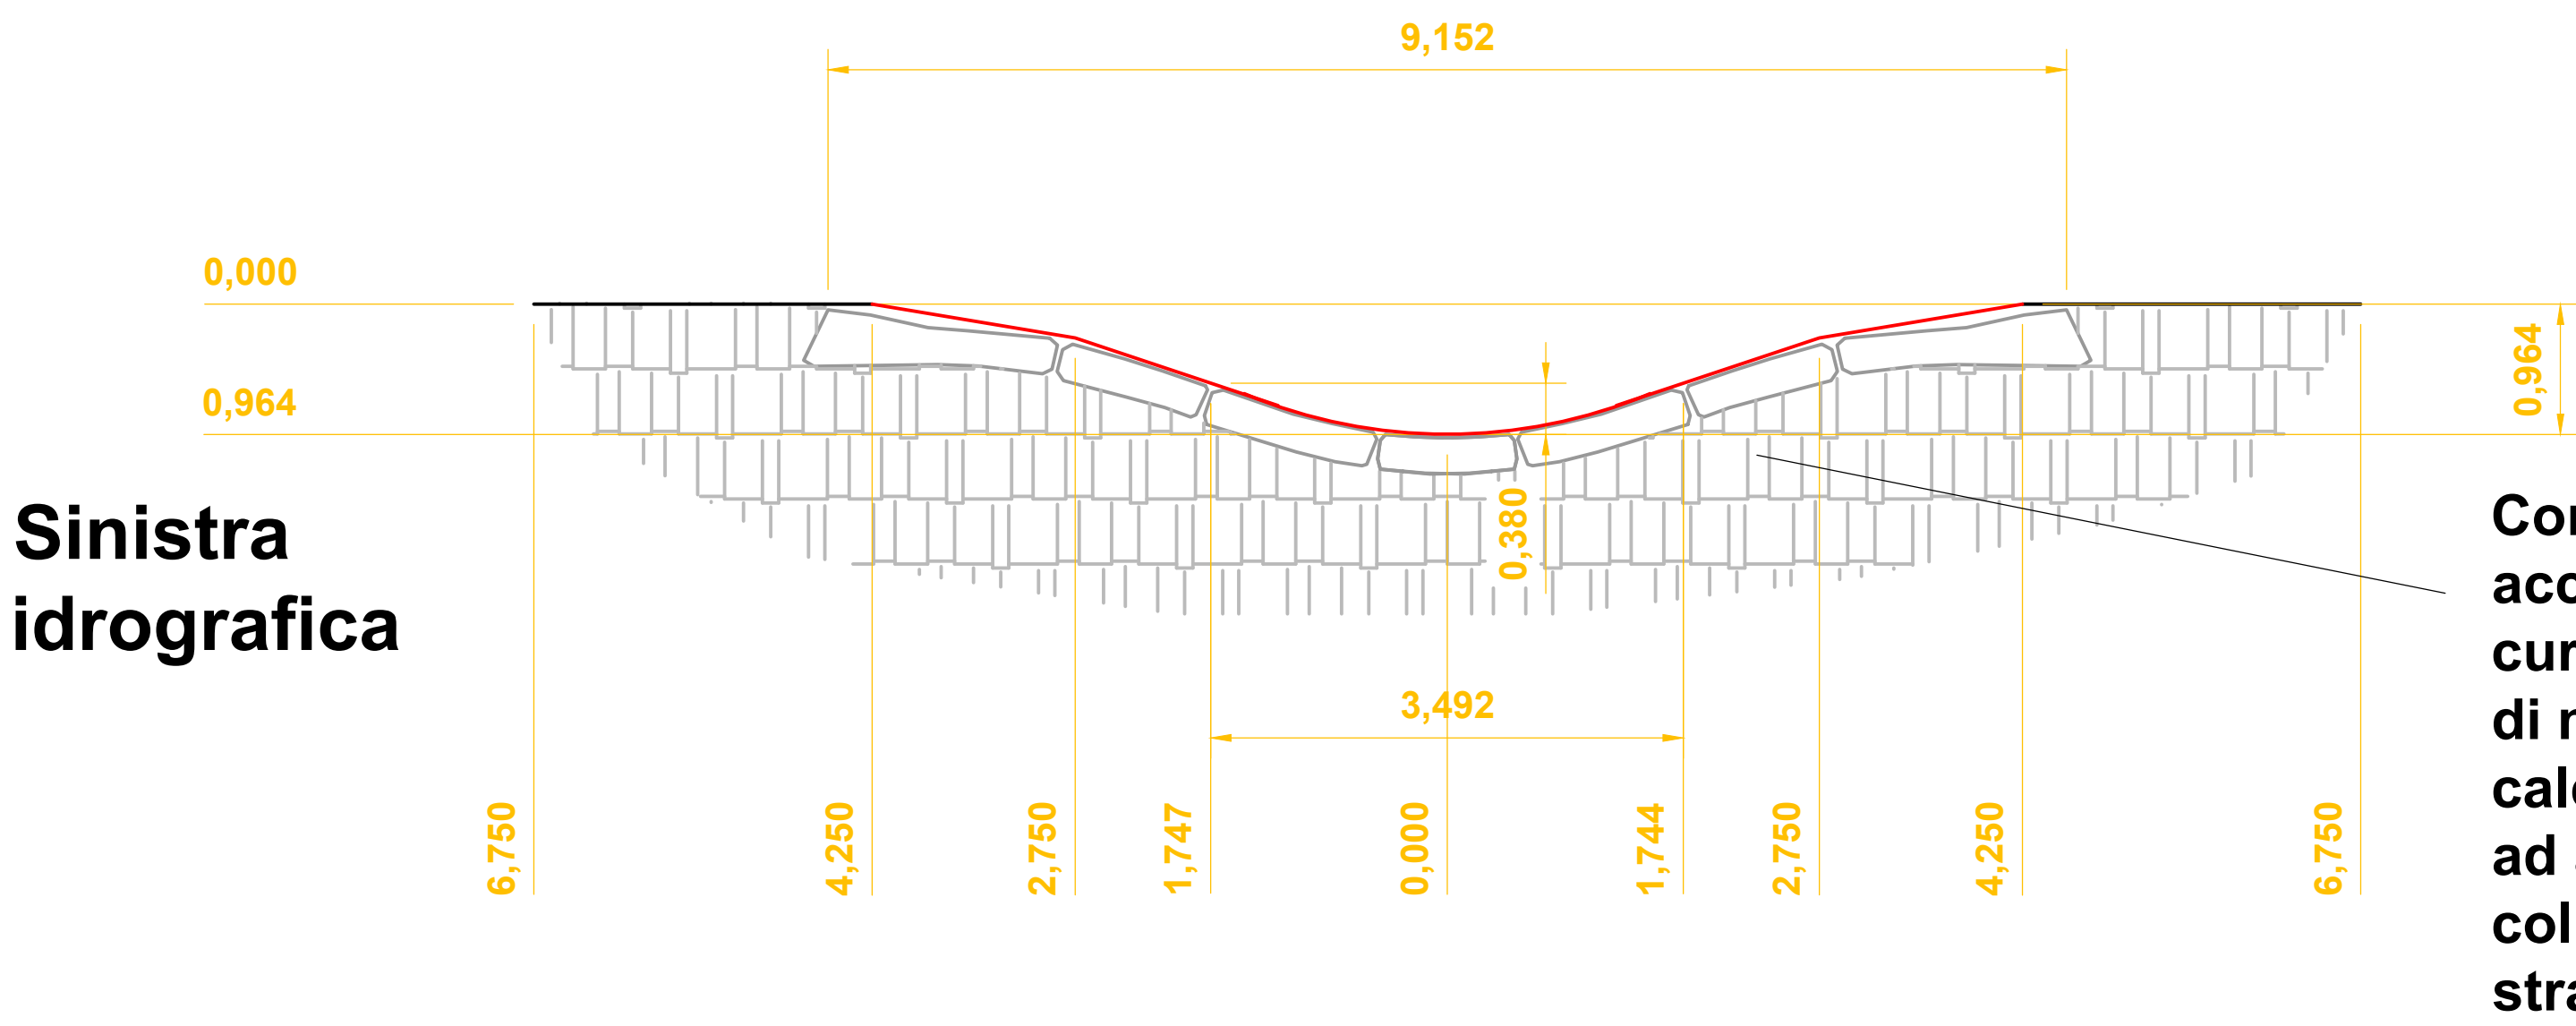

Destra
idrografica

Destra
idrografica

Profilo terreno ante opera

Modifica profilo terreno post opera (sezione finale)

Area di scavo in roccia

Guado in massi lapidei

Nota: i perni in ferro ad adherenza migliorata non hanno funzione strutturale ma solo di fissaggio di sicurezza in quanto i massi fissati anche con malta cementizia puntano a valle contro la scogliera.