

ELABORATO PLANIMETRICOCompilato da:
Zali MartinaIscritto all'albo:
Geometri

Prov. Vercelli

N. 1822

**Agenzia del Territorio
CATASTO FABBRICATI
Ufficio Provinciale di
Vercelli**

comune di Rima San Giuseppe

ezione: Foglio: 4 Particella: 69

Protocollo n.


del

Tipo Mappale n.


del

impostazione grafica dei subalterni


Scala 1 : 200

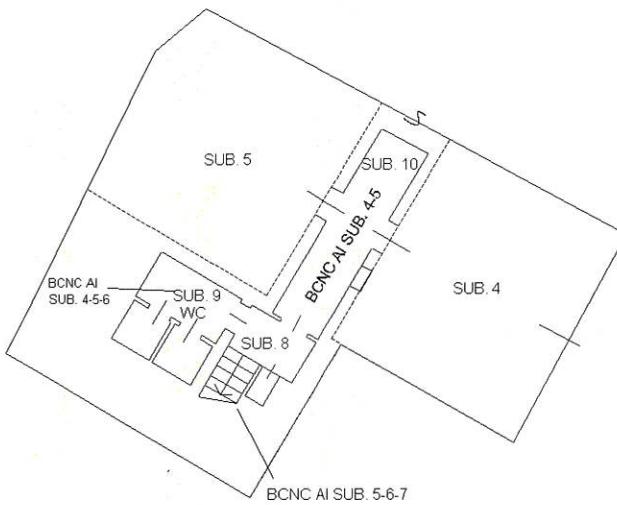


PIANO SEMINTERRATO

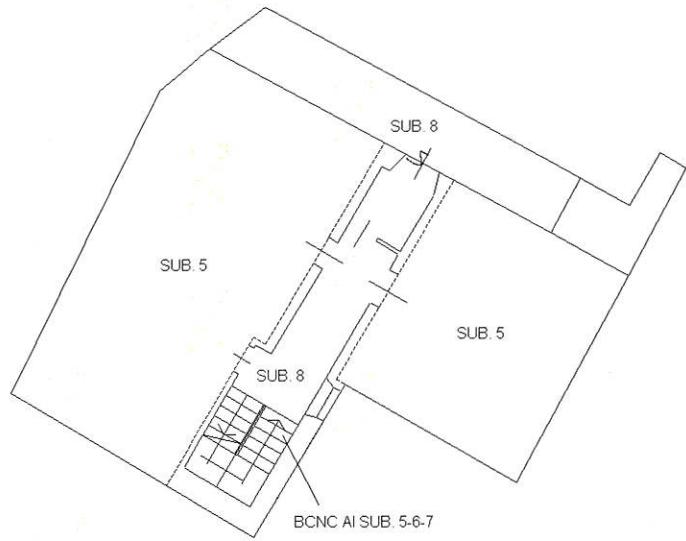

PIANO TERRENO

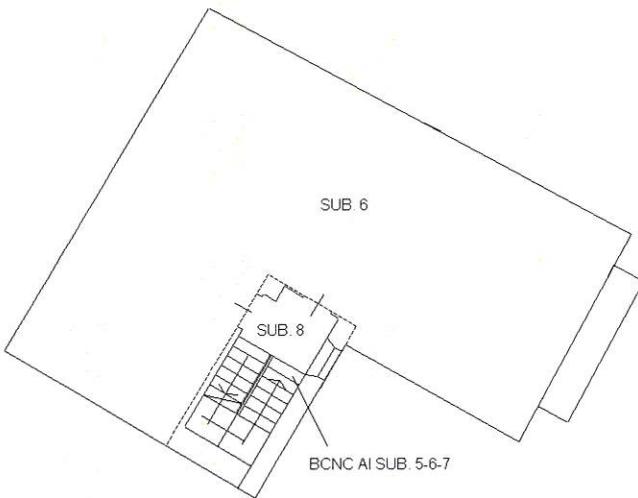

PIANO PRIMO

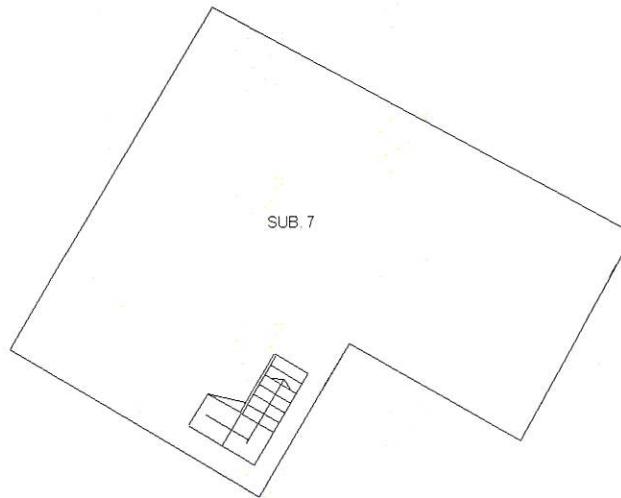

PIANO SECONDO


N



Agenzia del Territorio
CATASTO FABBRICATI
Ufficio Provinciale di
Vercelli

sheda n. 1 Scala 1: 200

| | | |
|--|--|--------------------------------|
| Dichiarazione protocollo n. | | del |
| Planimetria di u.i.u. in Comune di Rima San Giuseppe | | |
| Localita' Rima | | civ. |
| Identificativi Catastali: | | Compilata da: |
| Sezione: Foglio: 4 | | Zali Martina |
| Particella: 69 | | Iscritto all'albo: Geometri |
| Subalterno: 4 | | Prov. Vercelli N. 1822 |

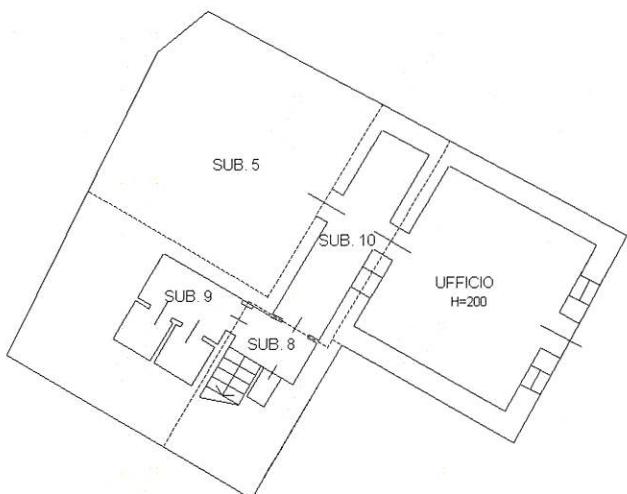

PIANO SEMINTERRATO



Agenzia del Territorio
CATASTO FABBRICATI
 Ufficio Provinciale di
 Vercelli

Dichiarazione protocollo n. **del**
 Planimetria di u.i.u. in Comune di Rima San Giuseppe

Localita' Rima


civ.

Identificativi Catastali:
 Sezione:
 Foglio: 4
 Particella: 69
 Subalterno: 5


Compilata da:
 Zali Martina
 Iscritto all'albo:
 Geometri
 Prov. Vercelli

N. 1822

sheda n. 1 Scala 1:200

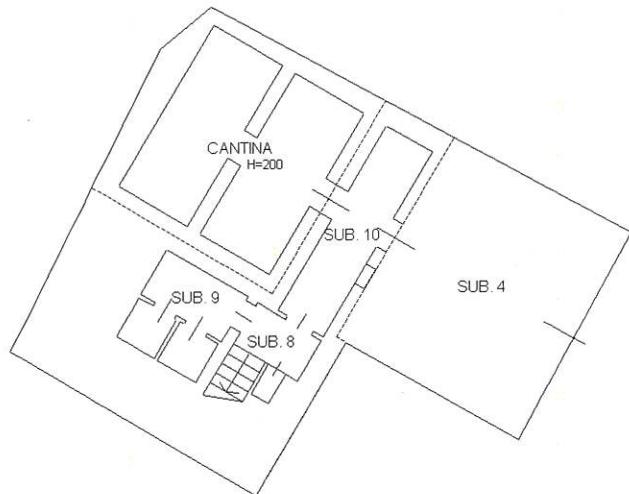

PIANO SEMINTERRATO

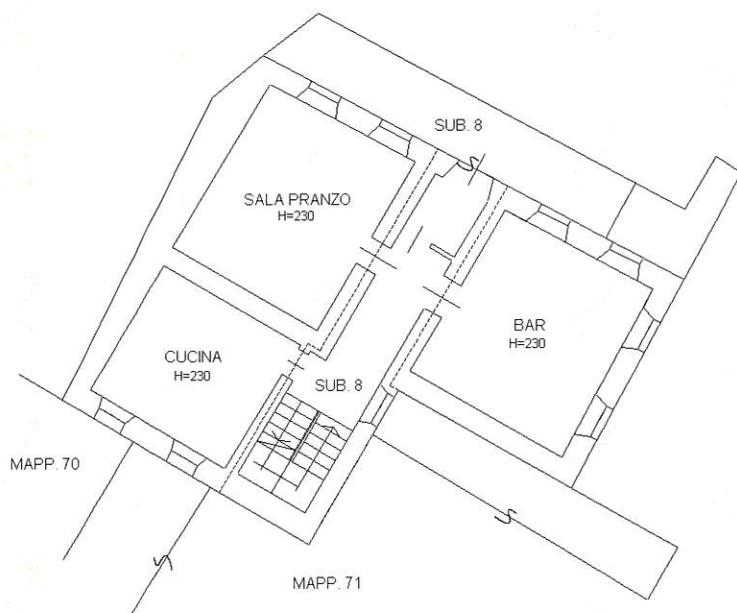


PIANO TERRENO




Agenzia del Territorio
CATASTO FABBRICATI
Ufficio Provinciale di
Vercelli

| | | |
|--|--|------------------------|
| Dichiarazione protocollo n. | | del |
| Planimetria di u.i.u. in Comune di Rima San Giuseppe | | |
| Localita' Rima | | civ. |
| Identificativi Catastali: | | Compilata da: |
| Sezione: | | Zali Martina |
| Foglio: 4 | | Iscritto all'albo: |
| Particella: 69 | | Geometri |
| Subalterno: 6 | | Prov. Vercelli N. 1822 |

cheda n. 1 Scala 1: 200

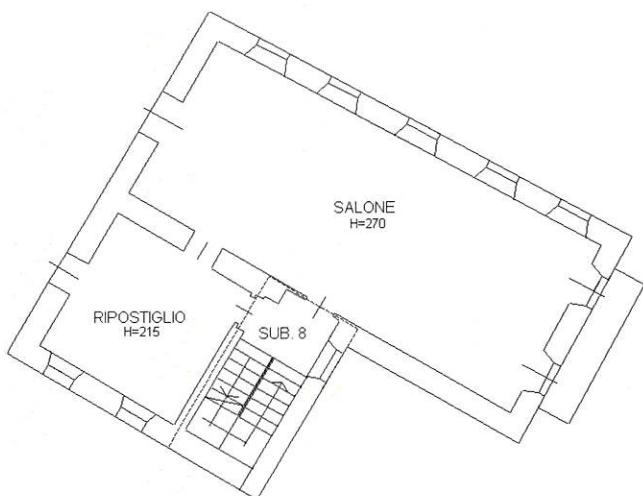

PIANO PRIMO

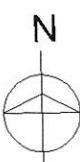

Agenzia del Territorio
CATASTO FABBRICATI
Ufficio Provinciale di
Vercelli

Dichiarazione protocollo n. del
Planimetria di u.i.u.in Comune di Rima San Giuseppe

civ.

Localita' Rima


Identificativi Catastali:
Sezione:
Foglio: 4
Particella: 69
Subalterno: 7

Compilata da:
Zali Martina
Iscritto all'albo:
Geometri

Prov. Vercelli

N. 1822

sheda n. 1 Scala 1:200

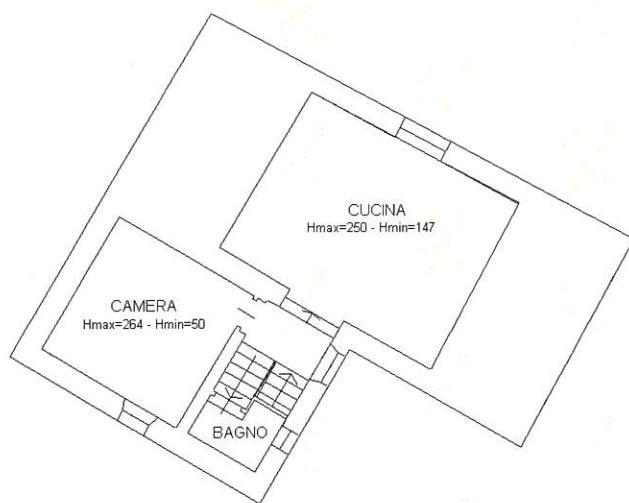

PIANO SECONDO

