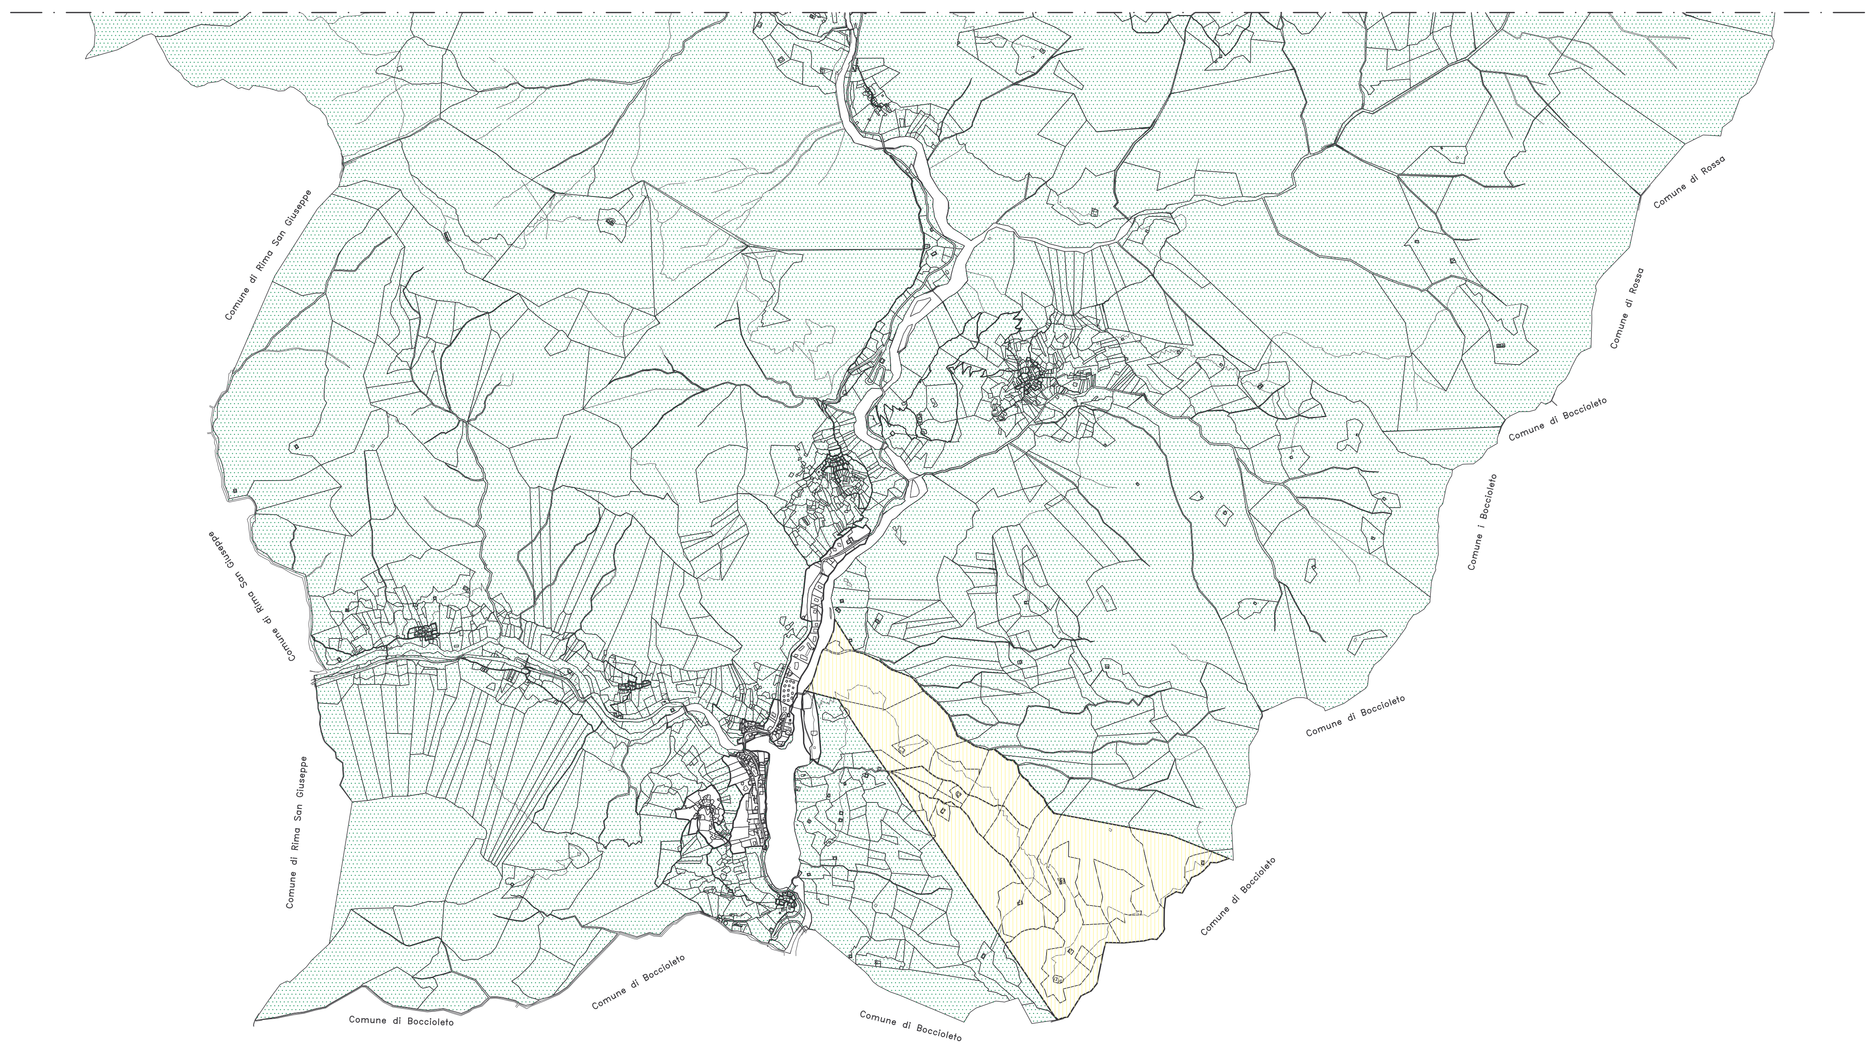

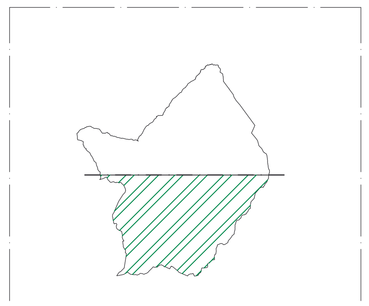

LEGENDA

- CLASSE ACUSTICA I
- CLASSE ACUSTICA II
- AREA URBANA

Studio Tecnico di Progettazione
Ing. MARCO ZERBINI
Ufficio: Via Mercadante, 2 – 13100 VERCELLI
Tel e fax 0161/600080 – cell. 338/9263330
e-mail: emmezetastudio@tiscali.it

COMMITTENTE
COMUNE DI RIMASCO (VC)

DESCRIZIONE DEGLI ELABORATI
PROPOSTA DI CLASSIFICAZIONE ACUSTICA
DEL COMUNE DI RIMASCO (VC)

Planimetria generale del territorio comunale

DATA
11/11/2003

SCALA
1:10.000

TAV. N.
1a

ELABORATI
Planimetria generale
FASE II

TIMBRO E FIRMA PROGETTISTI
Ing. Marco ZERBINI
Tecnico competente in acustica (L.447/95) D.D. n. 49/53
Regione Piemonte Allegato A/441 – B.U.R. n. 9 del 27/02/03

Ing. Marco SCAGLIOTTI

Ing. Paolo CAVAGLIANO

COLLABORATORI
Arch. Alberto GENIPRO
Arch. Mariza MATERA