


SCALA 1:5000

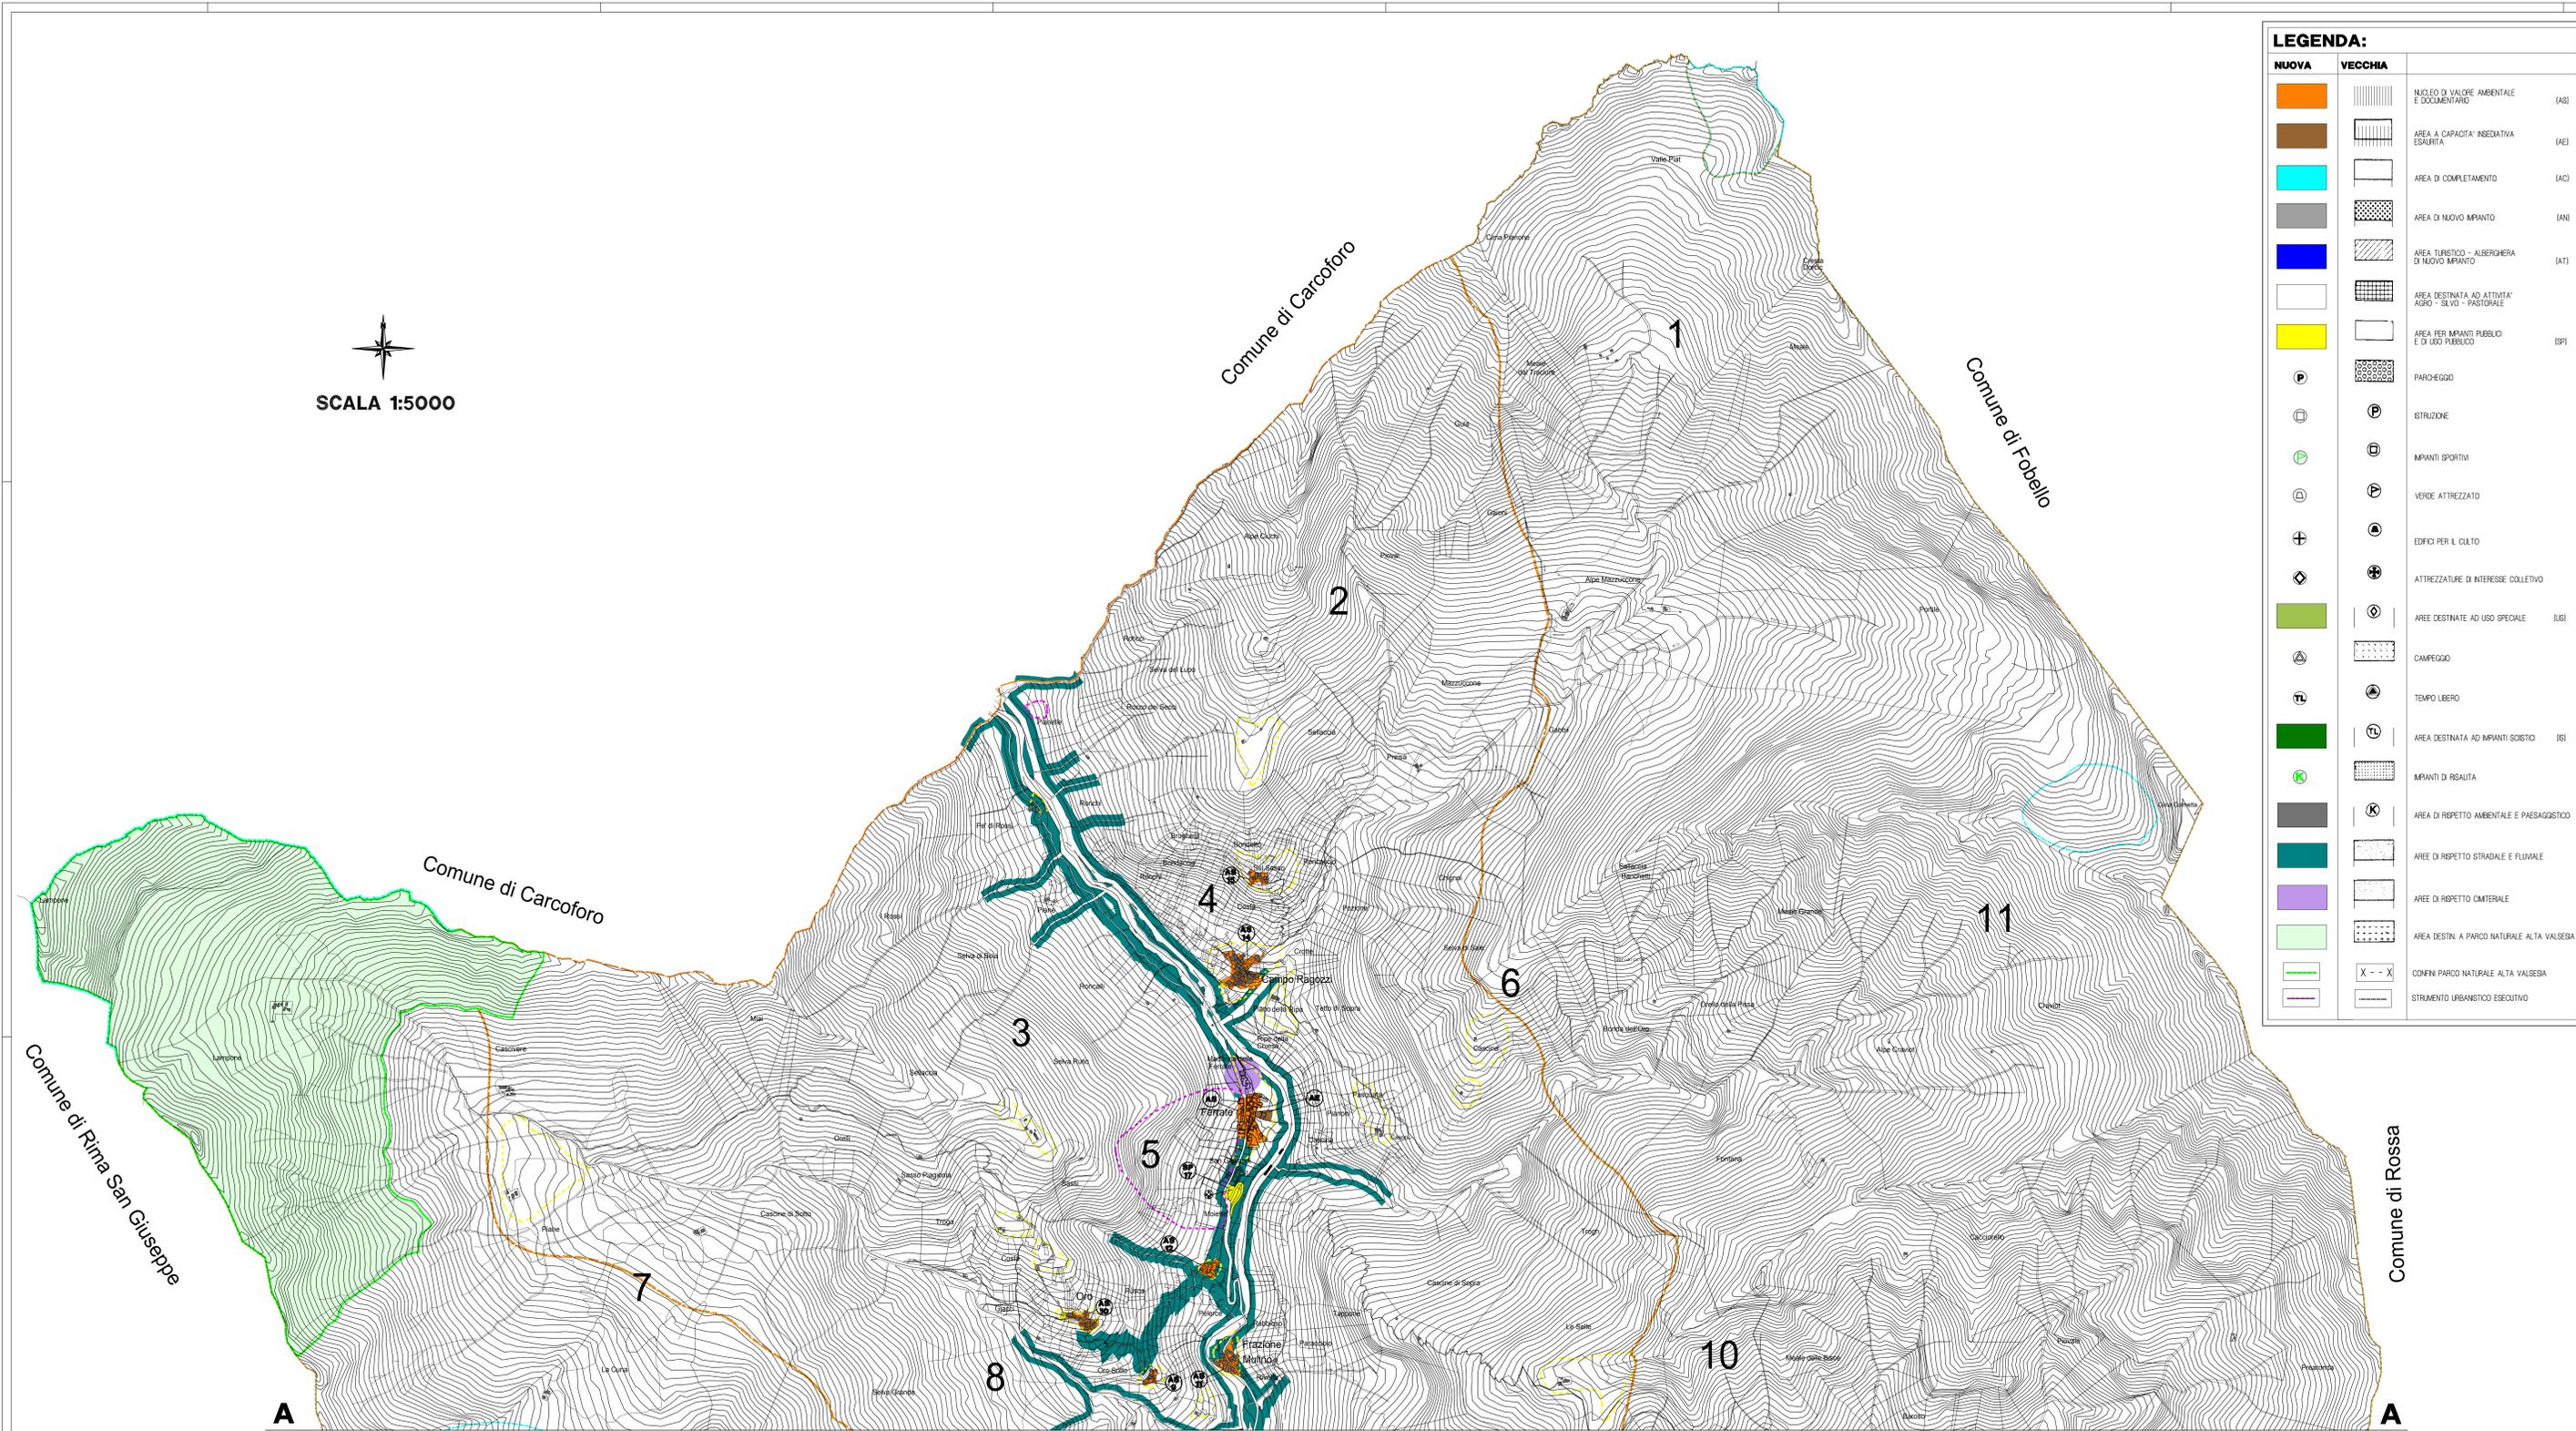

**LEGENDA:**

NUOVA	VECCHIA		
[Orange box]	[Hatched box]	NUCLEO DI VALORE AMBIENTALE E DOCUMENTARIO	(AS)
[Brown box]	[Hatched box]	AREA A CAPACITA' INEDATIVA ESURITA'	(AE)
[Cyan box]	[Hatched box]	AREA DI COMPLETAMENTO	(AC)
[Grey box]	[Hatched box]	AREA DI NUOVO IMPIANTO	(AN)
[Blue box]	[Hatched box]	AREA TURISTICO - ALBERGHIERA DI NUOVO IMPIANTO	(AT)
[White box]	[Hatched box]	AREA DESTINATA AD ATTIVITA' AGRICOLA - SILVICO - PASTORALE	(AP)
[Yellow box]	[Hatched box]	AREA PER IMPIANTI PUBBLICI E DI USO PUBBLICO	(SP)
[Circle with dot]	[Circle with dot]	PARCO-EGGIO	
[Circle with dot]	[Circle with dot]	ISTRUZIONE	
[Circle with dot]	[Circle with dot]	IMPIANTI SPORTIVI	
[Circle with dot]	[Circle with dot]	VERDE ATTREZZATO	
[Circle with dot]	[Circle with dot]	EDIFICI PER IL CULTO	
[Circle with dot]	[Circle with dot]	ATTREZZATURE DI INTERESSE COLLETTIVO	
[Green box]	[Circle with dot]	AREE DESTINATE AD USO SPECIALE	(US)
[Circle with dot]	[Circle with dot]	CAMPEGGIO	
[Circle with dot]	[Circle with dot]	TEMPO LIBERO	
[Green box]	[Circle with dot]	AREA DESTINATA AD IMPIANTI SCISTICI	(IS)
[Circle with dot]	[Circle with dot]	IMPIANTI DI RESILITA'	
[Dark green box]	[Circle with dot]	AREA DI RISPETTO AMBIENTALE E PAESAGGISTICO	
[Dark green box]	[Circle with dot]	AREE DI RISPETTO STRADALE E FLUVIALE	
[Purple box]	[Circle with dot]	AREE DI RISPETTO CIMITERIALE	
[Light green box]	[Circle with dot]	AREA DESTINATA A PARCO NATURALE ALTA VALSESIA	
[Green line]	[Circle with dot]	CONFINI PARCO NATURALE ALTA VALSESIA	
[Purple line]	[Circle with dot]	STRUMENTO URBANISTICO ESECUTIVO	

NUOVA	VECCHIA	
[Dashed line]		CLASSIFICAZIONE GEOMORFOLOGICA E D'IDONEITA' URBANISTICA DEL TERRITORIO
[Red dashed line]		PERMETRAZIONE AREE DI CLASSE D'IDONEITA' I
[Blue dashed line]		PERMETRAZIONE AREE DI CLASSE D'IDONEITA' II-B-2
[Orange dashed line]		PERMETRAZIONE AREE DI CLASSE D'IDONEITA' II-A-1
[Cyan dashed line]		PERMETRAZIONE AREE DI CLASSE D'IDONEITA' II-A-2
[Purple dashed line]		PERMETRAZIONE AREE INTERESSATE DA DISSESTI GRAVITATIVI ATTIVAZ
[Light blue dashed line]		PERMETRAZIONE AREE INTERESSATE DA DISSESTI VALANGHEVIVI ATTIVAZ
[Yellow dashed line]		PERMETRAZIONE AREE DI CLASSE II "DIFFERENZIATA"

REGIONE PIEMONTE PROVINCIA DI VERCELLI  
**COMUNE DI RIMASCO**

**PIANO REGOLATORE GENERALE COMUNALE**

VARIANTE AL P.R.G.I. TRA I COMUNI DI RIMASCO, RIMA S. GIUSEPPE E CARCOFORO  
 APPROVATA CON D.G.R. n. 154-2188 DEL 17/12/85 e D.P.G.R. 62-4321 del 03/04/86

**VARIANTE / SETTEMBRE 2003**  
 PROGETTO PRELIMINARE ADOTTATO CON DELIB. DEL C.C. N. 19 DEL 28/09/2003

**PROGETTO DEFINITIVO**  
 PROGETTO DEFINITIVO ADOTTATO CON DELIB. DEL C.C. N. 6 DEL 30/04/2004 E N. 14 DEL 28/09/2007

**INTEGRAZIONI ALLE CONTRODEDUZIONI**

Il Tecnico Arch. Carlo Cana	Il Sindaco Vittorio Bertolini	Il Segretario com. Dott. Antonella Molla
--------------------------------	----------------------------------	---------------------------------------------

**TAV. 5a/2**  
**DESTINAZIONE D'USO DEL SUOLO**

Varallo, Agosto 2009