


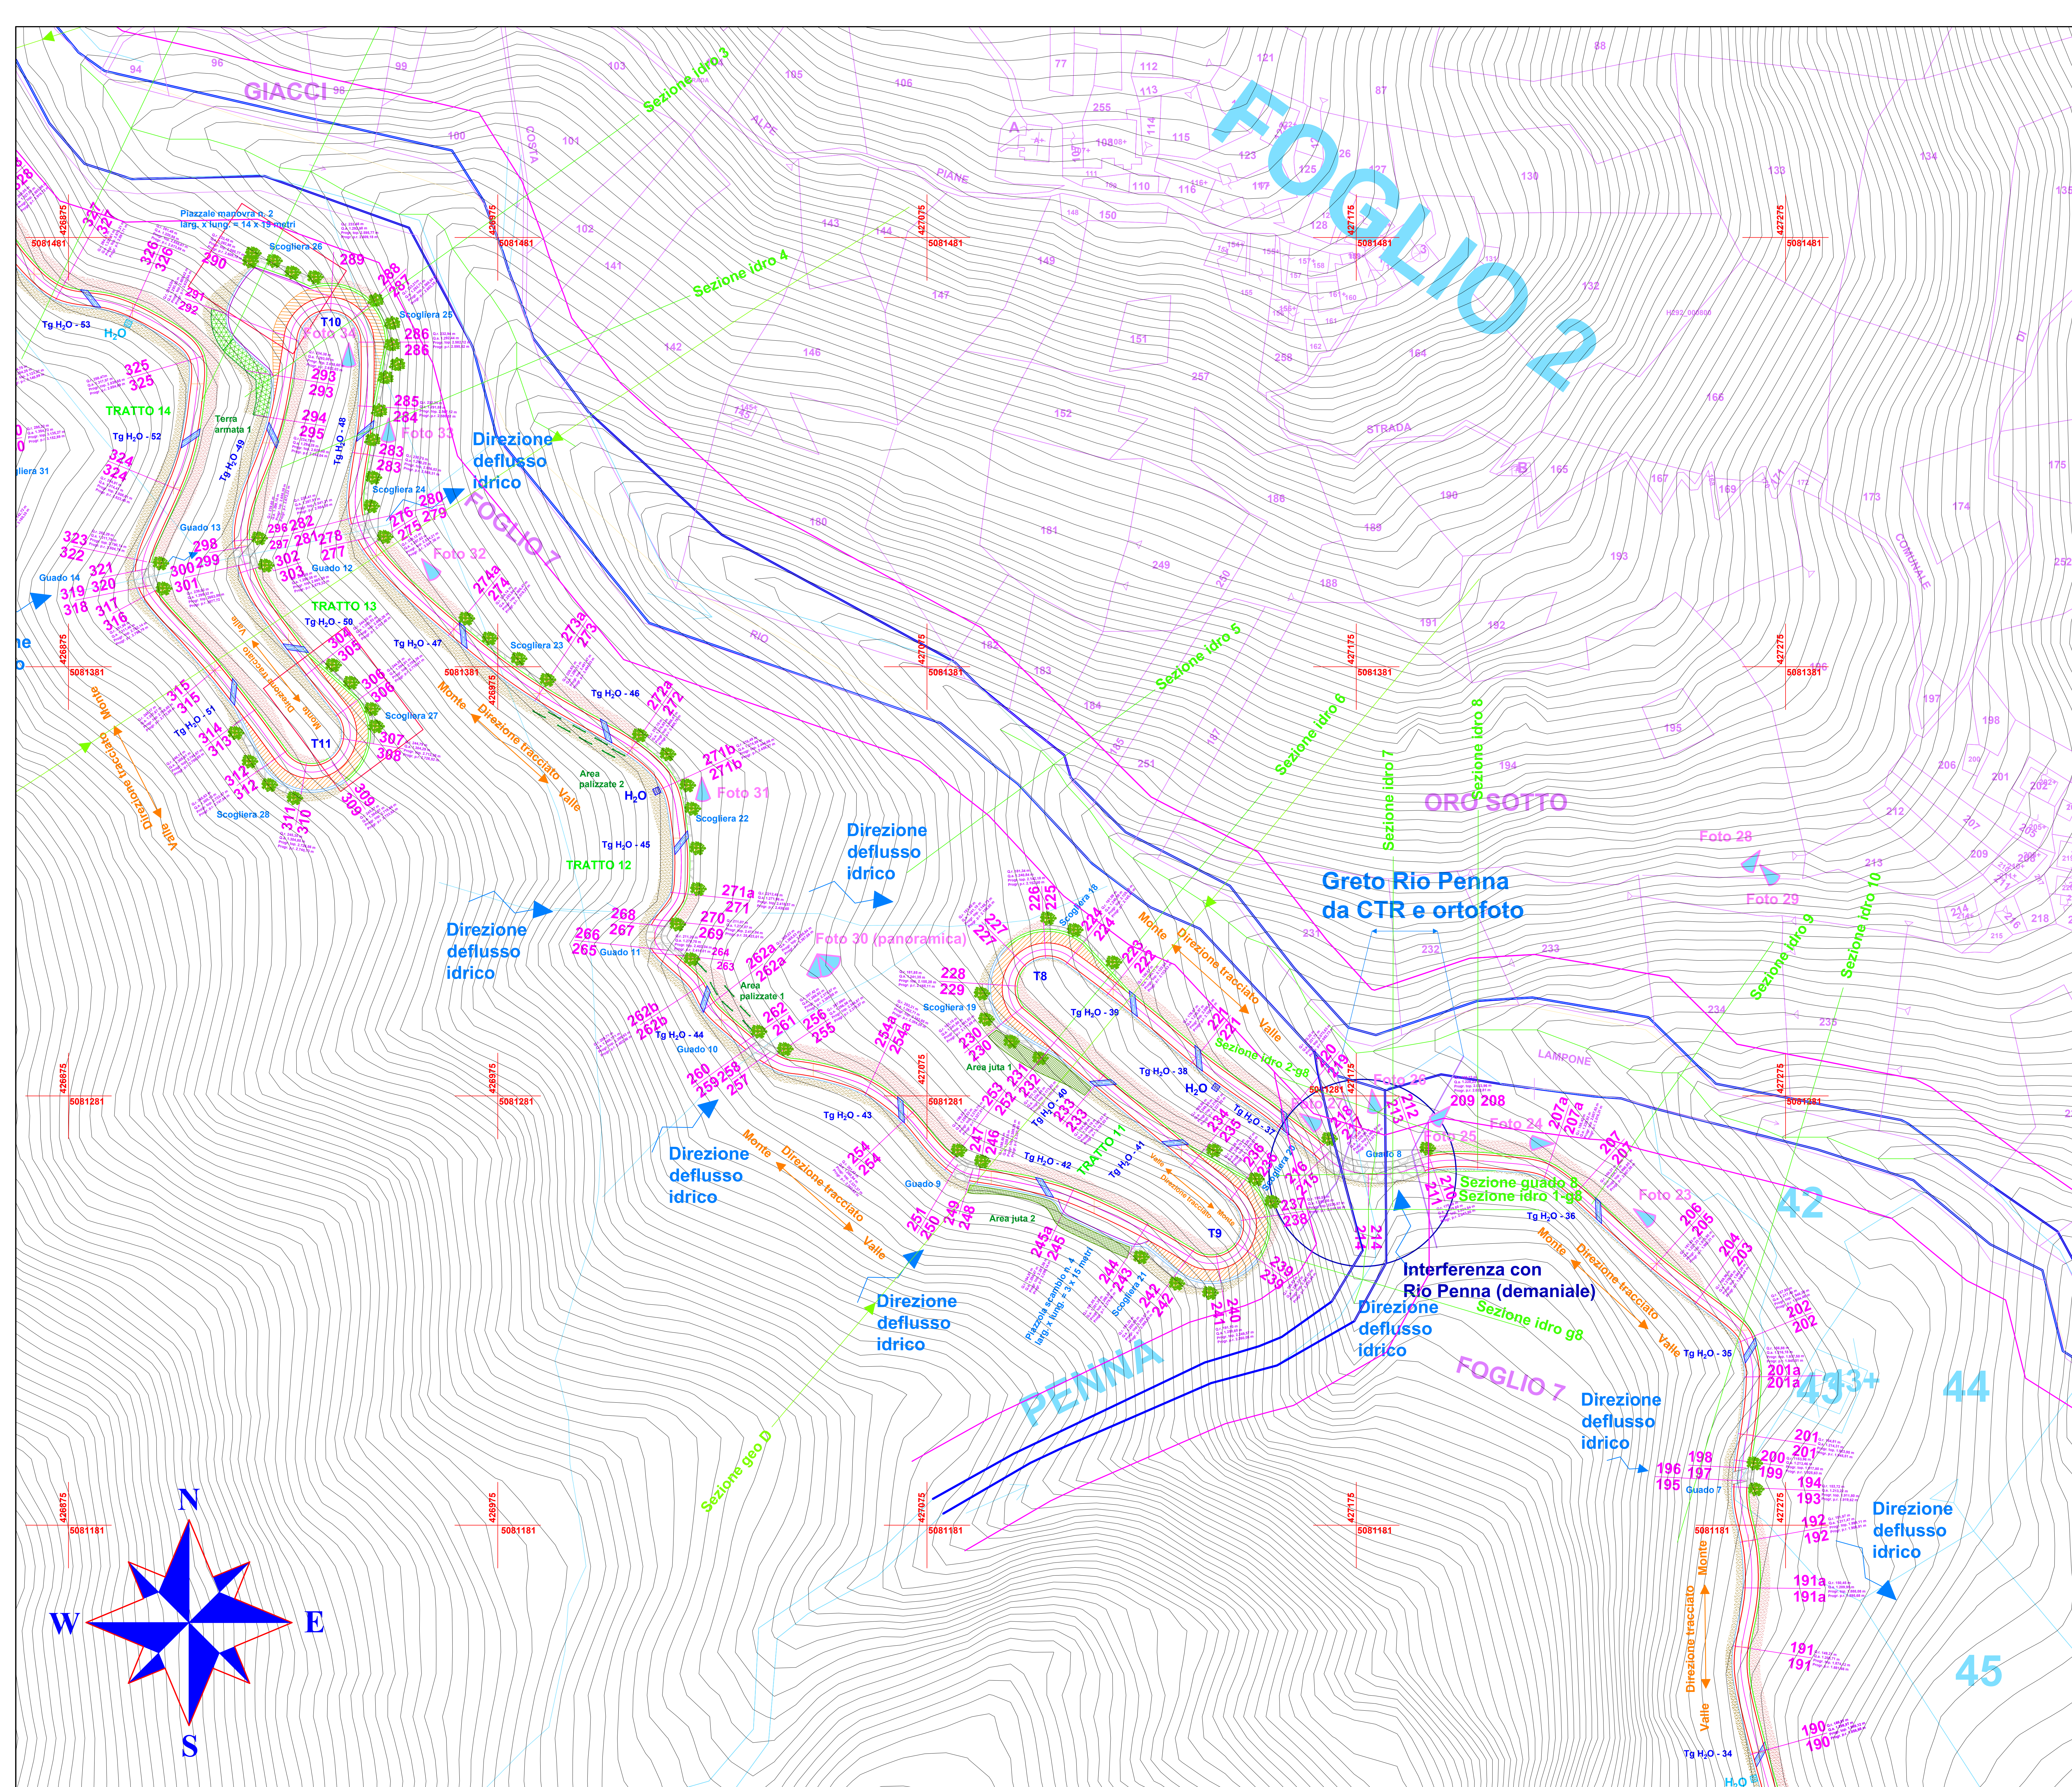

LEGENDA

ELEMENTI DEL TRATTO VIARIO

Scavi

 Riparti**ELEMENTI CARTOGRAFICI****OPERE D'ARTE**

VARIAZIONE PROGETTUALE rispetto a versione progettuale giugno 2018

Tratto previsto nel progetto datato giugno 2018 ed annullato nella presente versione progettuale

REGIONE PIEMONTE

PROVINCIA DI VERCELLI

COMUNE DI ALTO SERMENZA

CONSORZIO FORESTALE VALLE DEL LAMPONE

PROGRAMMA DI SVILUPPO RURALE 2014-2020

Misura 4.3.4 "Infrastrutture per l'accesso e la gestione delle risorse forestali e pastorali"

REALIZZAZIONE DI VIABILITA' FORESTALE A SERVIZIO DEL COMPENSORIO FORESTALE DELLA VALLE DEL LAMPONE

PROGETTO DEFINITIVO

aggiornamento maggio 2021

TAVOLA 48: PLANIMETRIA DI DETTAGLIO CON INDICAZIONE DELLE OPERE (SETTORE CENTRALE)

(Scala 1:500 - Unità di misura: metri)

A cura di:
Simone Lonati
dot.in Scienze Forestali ed Ambientali

Studio
At.Am.Cm.
Progettazione Ambientale e Forestale
Simone Lonati
dot.in Scienze Forestali ed Ambientali
Consorzio Forestale Valle del Lampone
Via S. Maria 14 - 13017 Cossiga (VC)
tel. 0161/421111 - fax 0161/421112 - email: info@atamcm.it
www.atamcm.it