

Scala 1:100
Unità di misura metri

Tipologia grandezza	U. M.	Quantità
Scavo in terra (area sulla sezione)	m ²	0,00
Scavo in roccia (area sulla sezione)	m ²	1,91
Riporto (area sulla sezione)	m ²	0,16

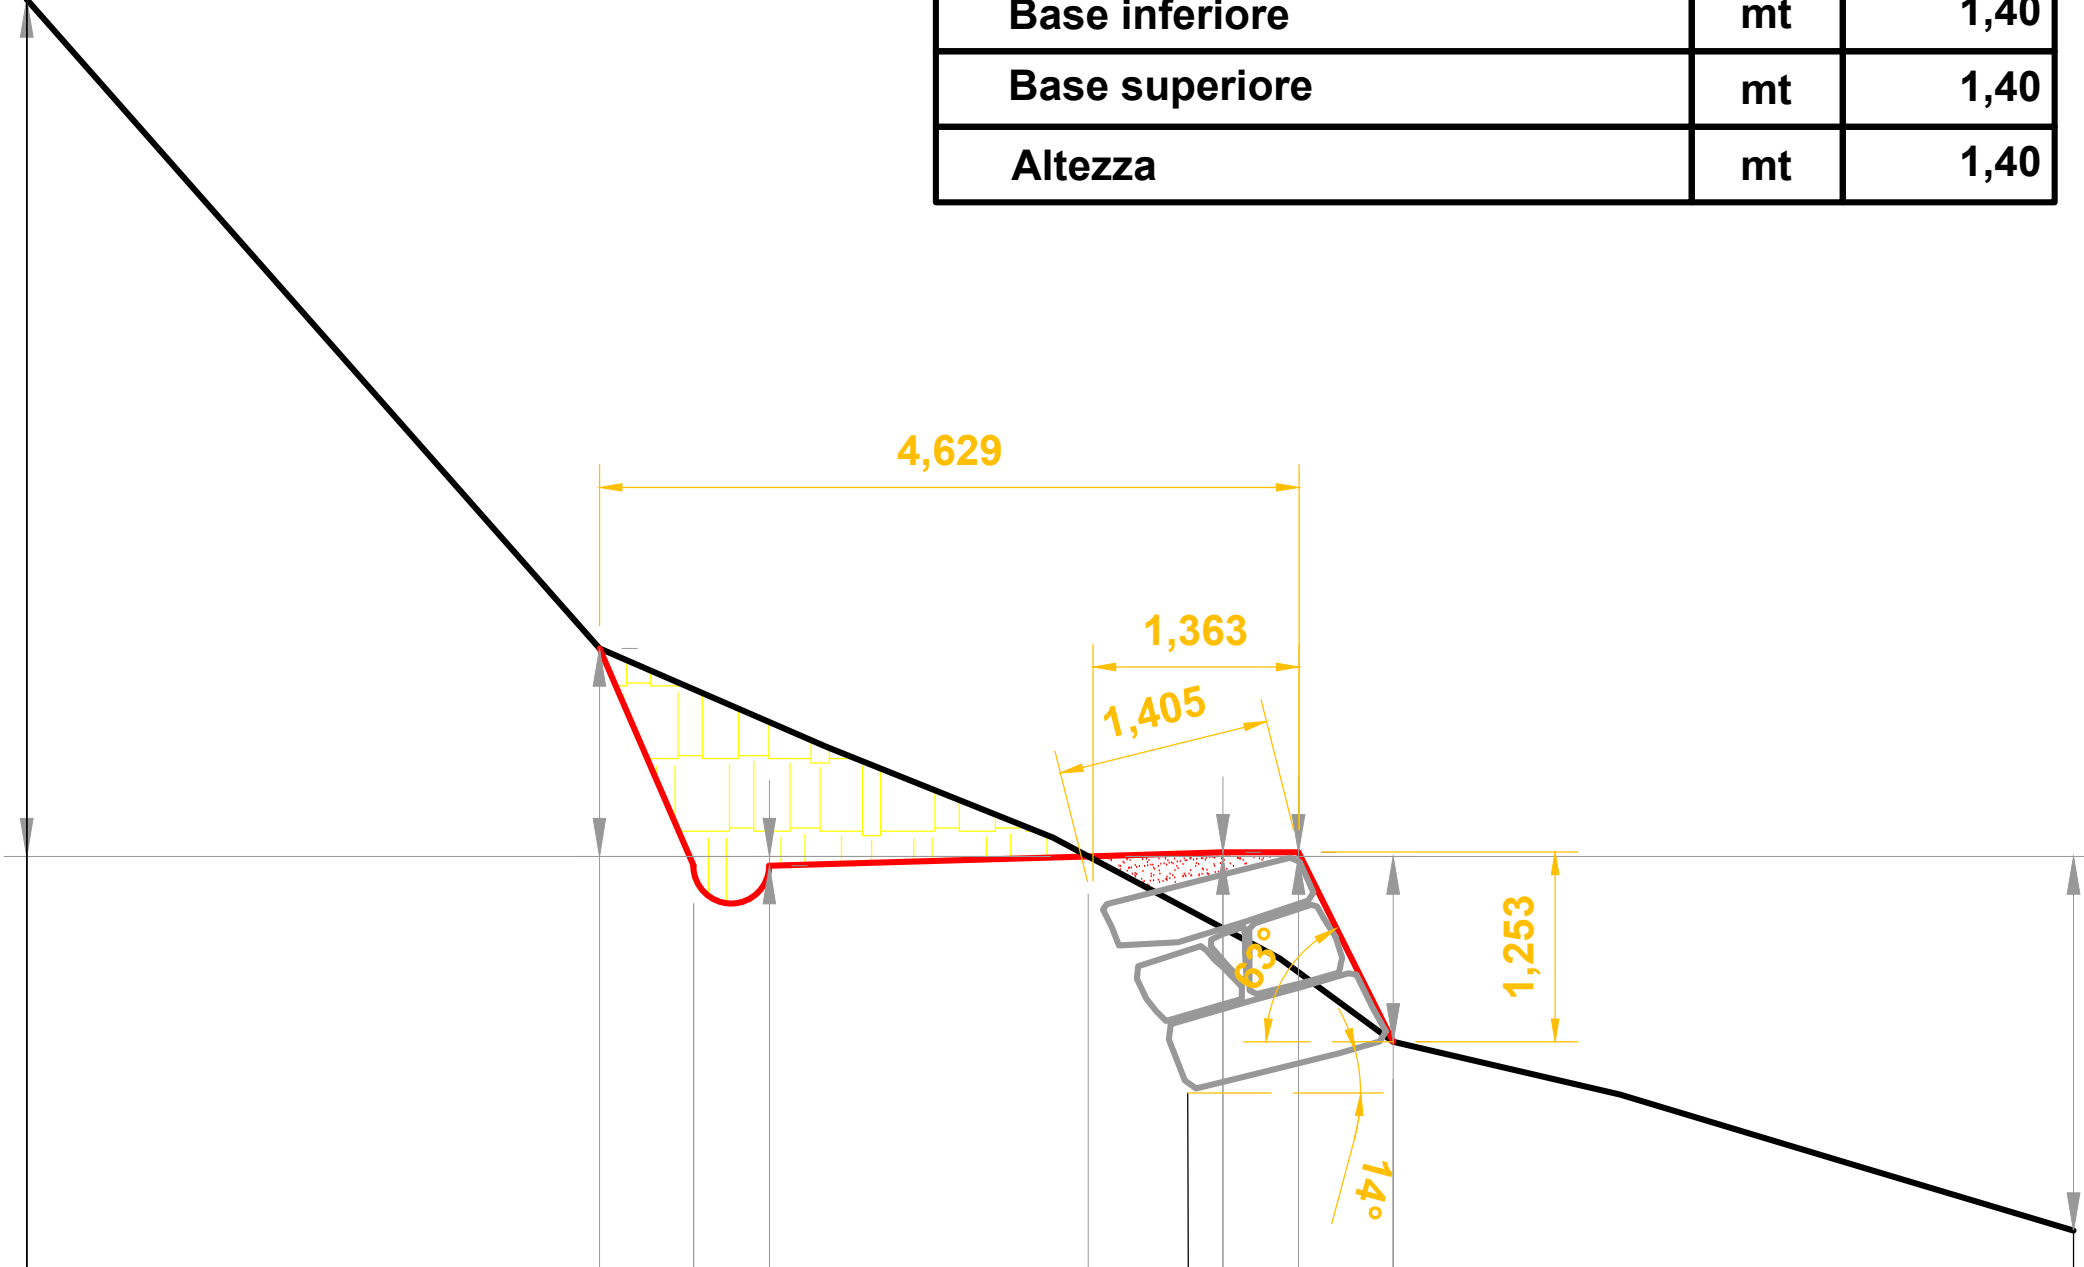
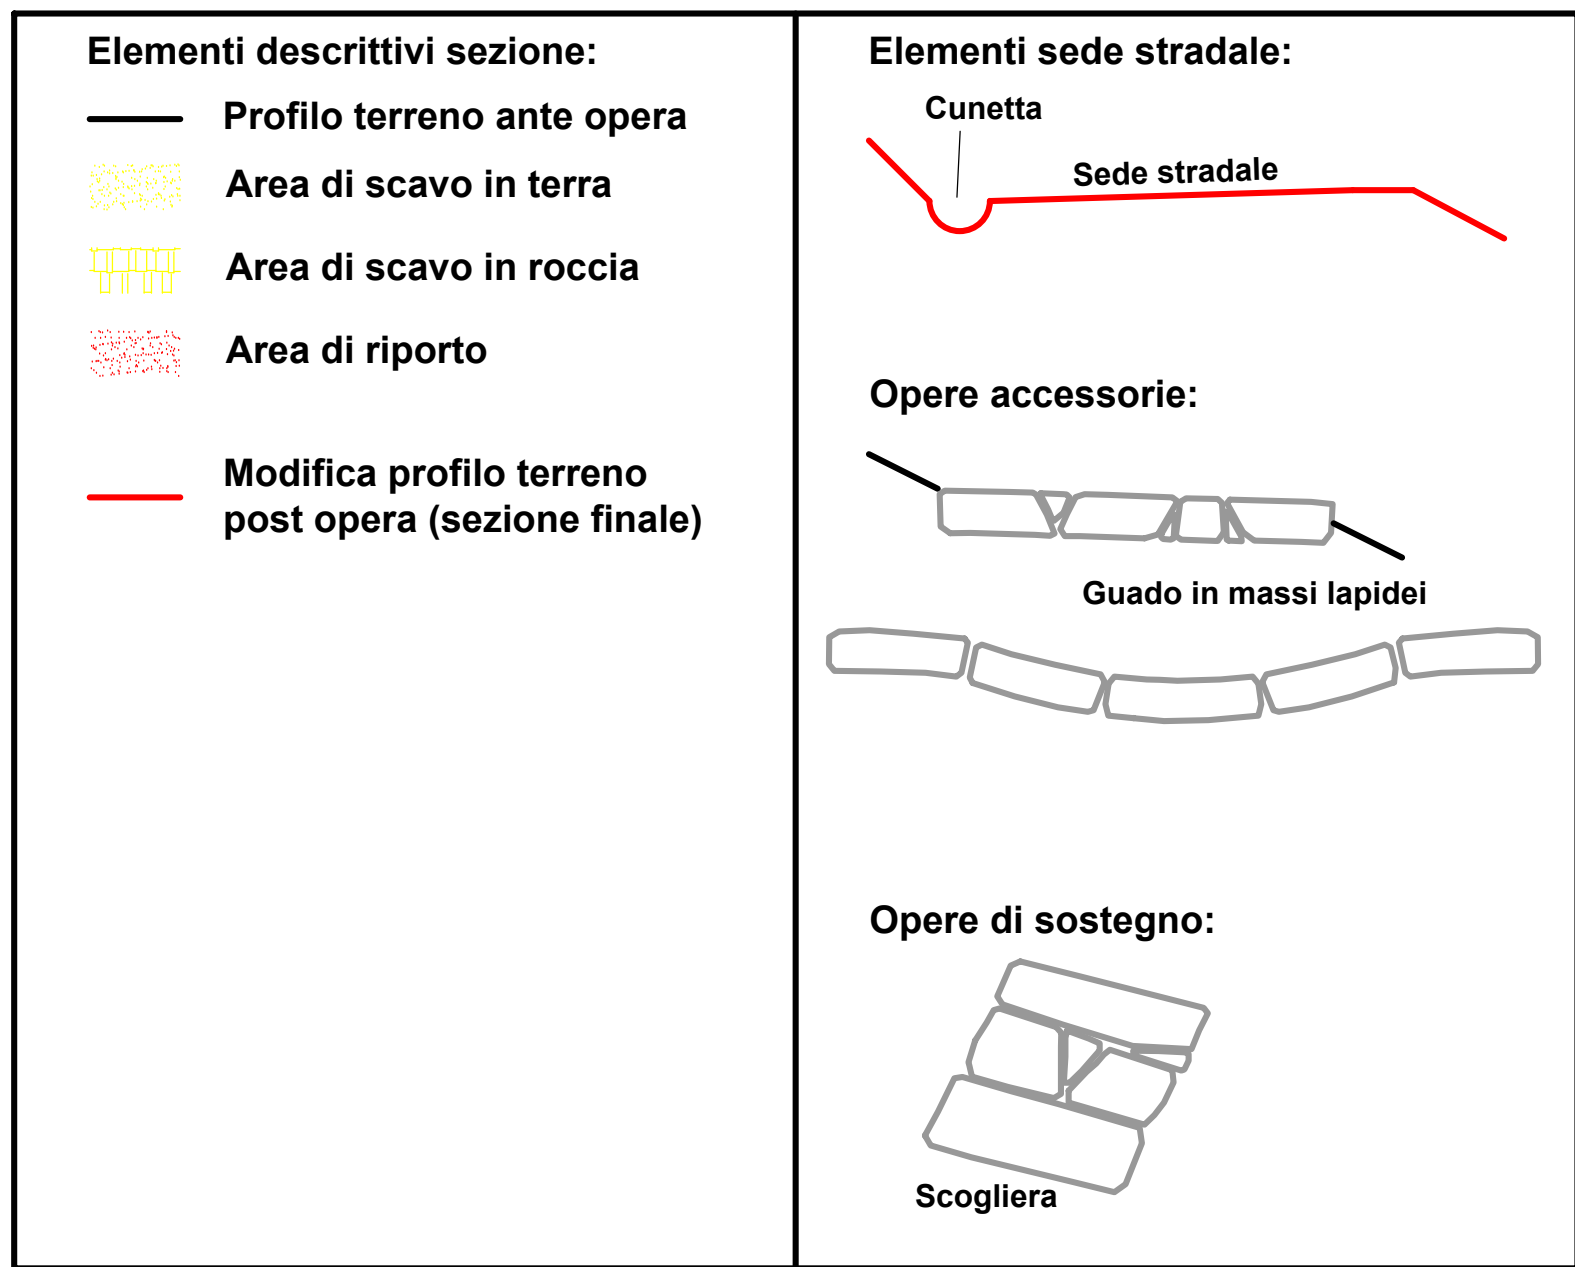
Scarpata di monte		
Ampiezza (piano reale)	mt	1,57
Ampiezza (piano topografico)	mt	0,62

Scarpata di valle		
Ampiezza (piano reale)	mt	0,00
Ampiezza (piano topografico)	mt	0,00

Opera di sostegno: scogliera realizzata con massi in pietra naturale, di tipologia locale, reperiti in loco, posati a secco, con vani rinverdi di specie arbustive o arboreescenti autoctone, ecologicamente adatte al sito.

Base inferiore	mt	1,40
Base superiore	mt	1,40
Altezza	mt	1,40

Opera di sostegno: scogliera realizzata con massi in pietra naturale, di tipologia locale, reperiti in loco, posati a secco, con vani rinverdi di specie arbustive o arboreescenti autoctone, ecologicamente adatte al sito.

[illegible]

Scala 1:100
Unità di misura metri

Tipologia grandezza	U. M.	Quantità
Scavo in terra (area sulla sezione)	m ²	0,00
Scavo in roccia (area sulla sezione)	m ²	1,91
Riporto (area sulla sezione)	m ²	0,16

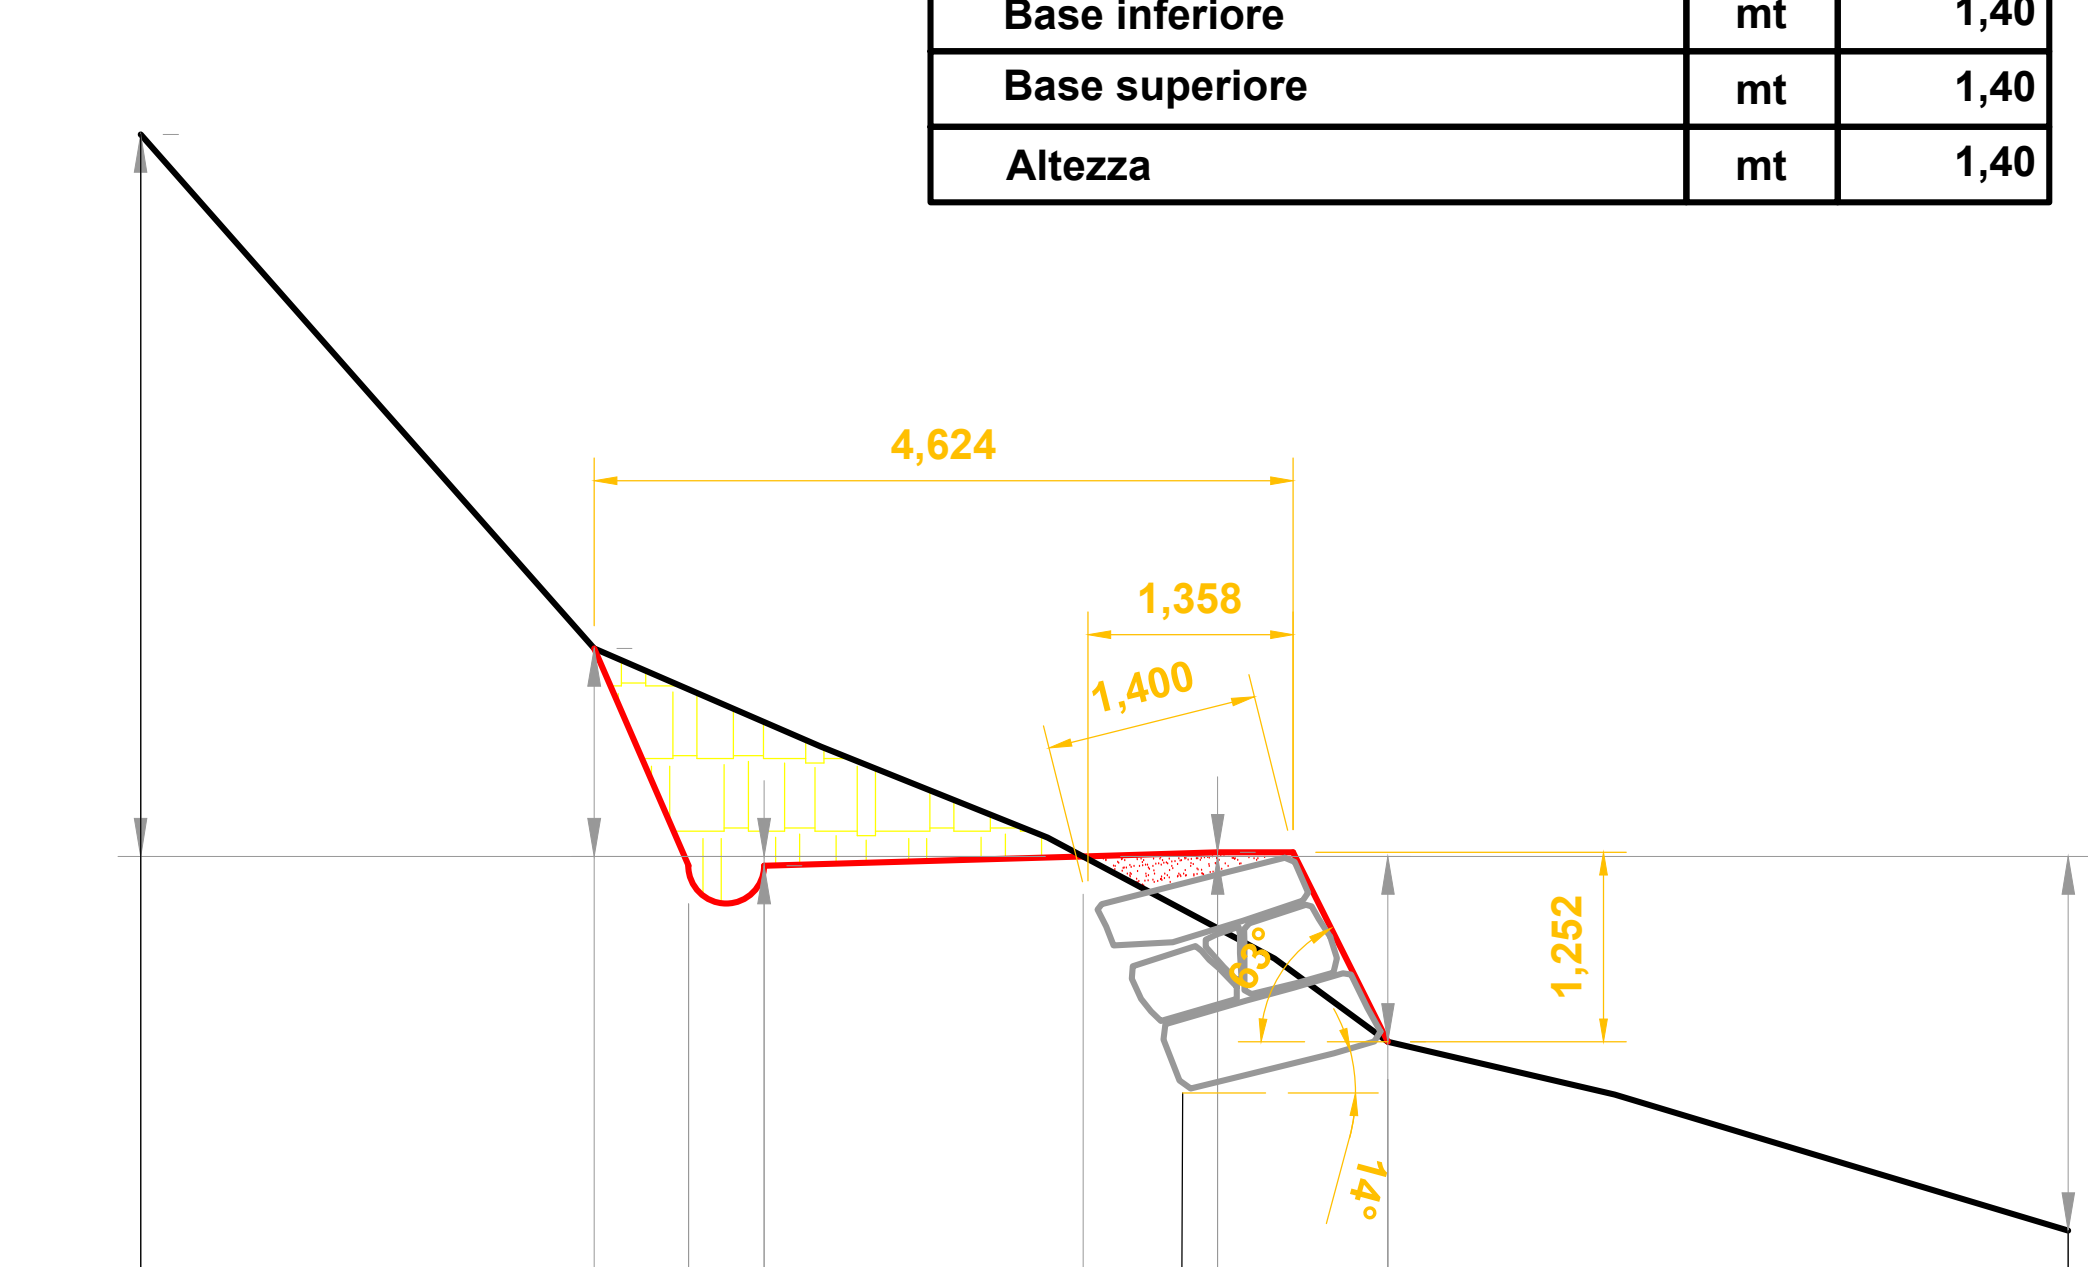
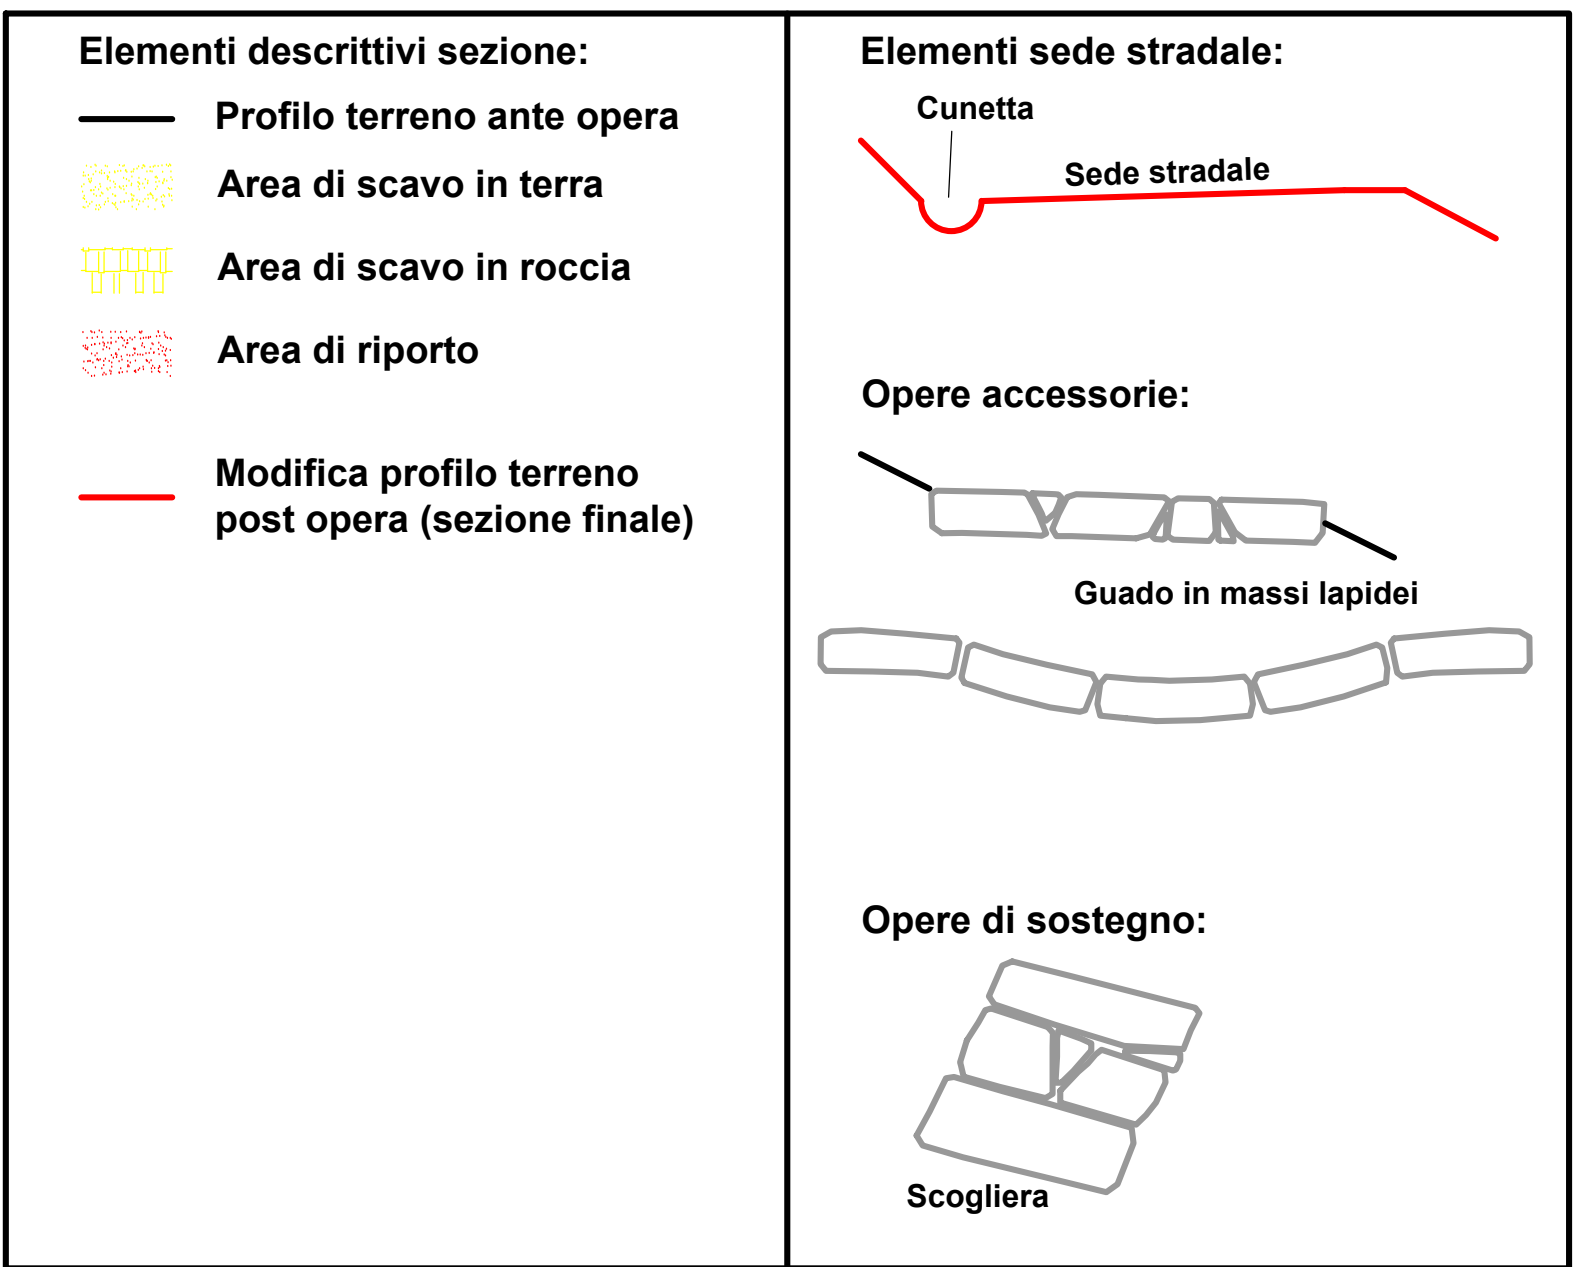
Scarpata di monte		
Ampiezza (piano reale)	mt	1,57
Ampiezza (piano topografico)	mt	0,62

Scarpata di valle		
Ampiezza (piano reale)	mt	0,00
Ampiezza (piano topografico)	mt	0,00

Opera di sostegno: scogliera realizzata con massi in pietra naturale, di tipologia locale, reperiti in loco, posati a secco, con vani rinverditati di specie arbustive o arboreescenti autoctone, ecologicamente adatte al sito.

Base inferiore	mt	1,40
Base superiore	mt	1,40
Altezza	mt	1,40

Opera di sostegno: scogliera realizzata con massi in pietra naturale, di tipologia locale, reperiti in loco, posati a secco, con vani rinverditati di specie arbustive o arborescenti autoctone, ecologicamente adatte al sito.



DISTANZA PARZIALE	metri		3,00	0,62	0,50	2,11	0,89	1,13	4,50
DISTANZA PROGRESSIVA	metri	6,23		2,61	2,11	0,00	0,89	2,02	6,52
QUOTA TERRENO	metri	4,77	1,37			0,00		1,23	2,48
QUOTA DI PROGETTO	metri			0,06		0,00	0,03		

Scala 1:100
Unità di misura metri

Tipologia grandezza	U. M.	Quantità
Scavo in terra (area sulla sezione)	m ²	0,00
Scavo in roccia (area sulla sezione)	m ²	1,91
Riporto (area sulla sezione)	m ²	0,16

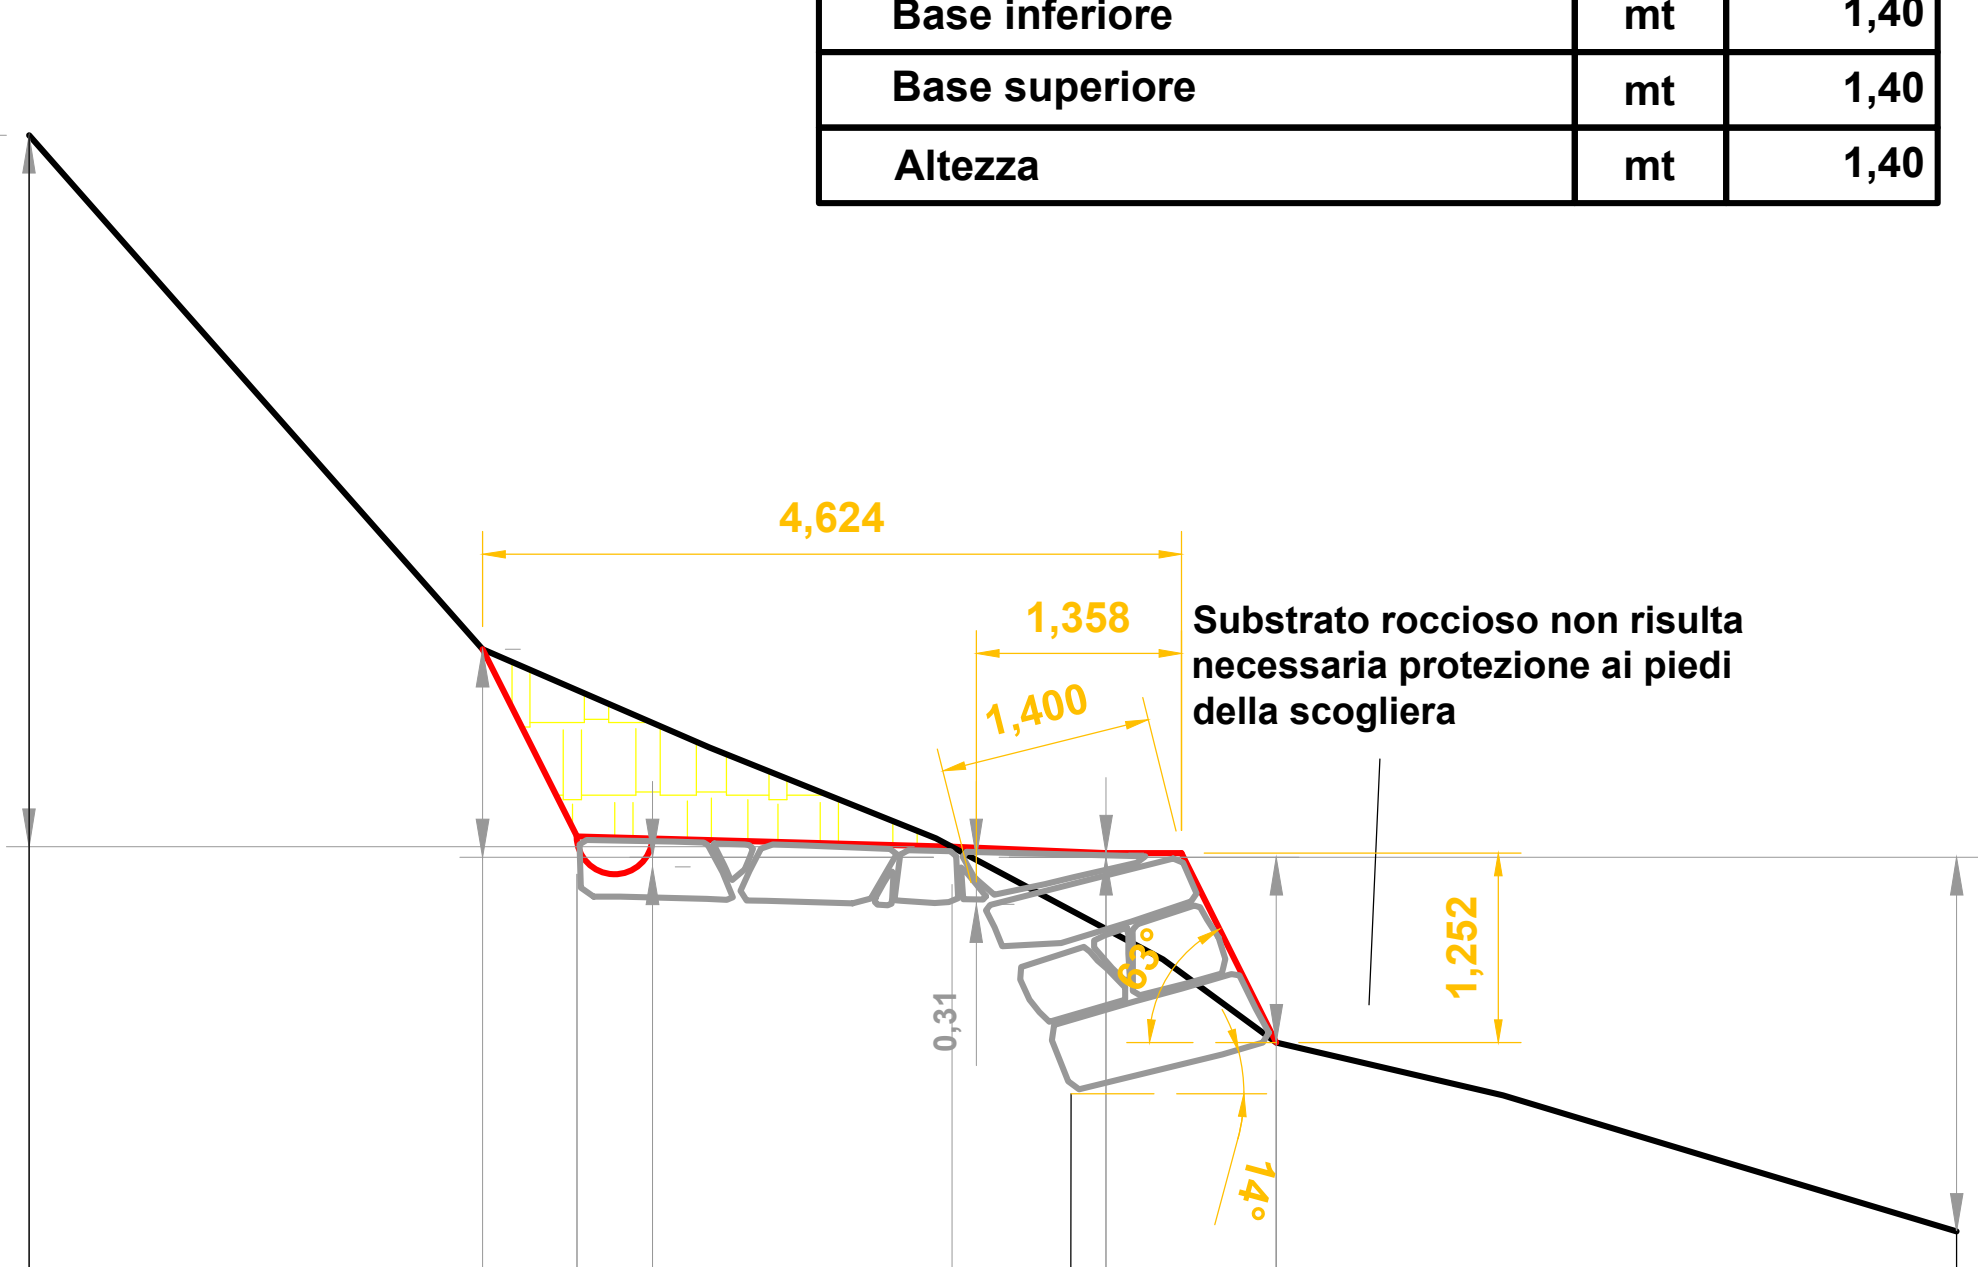
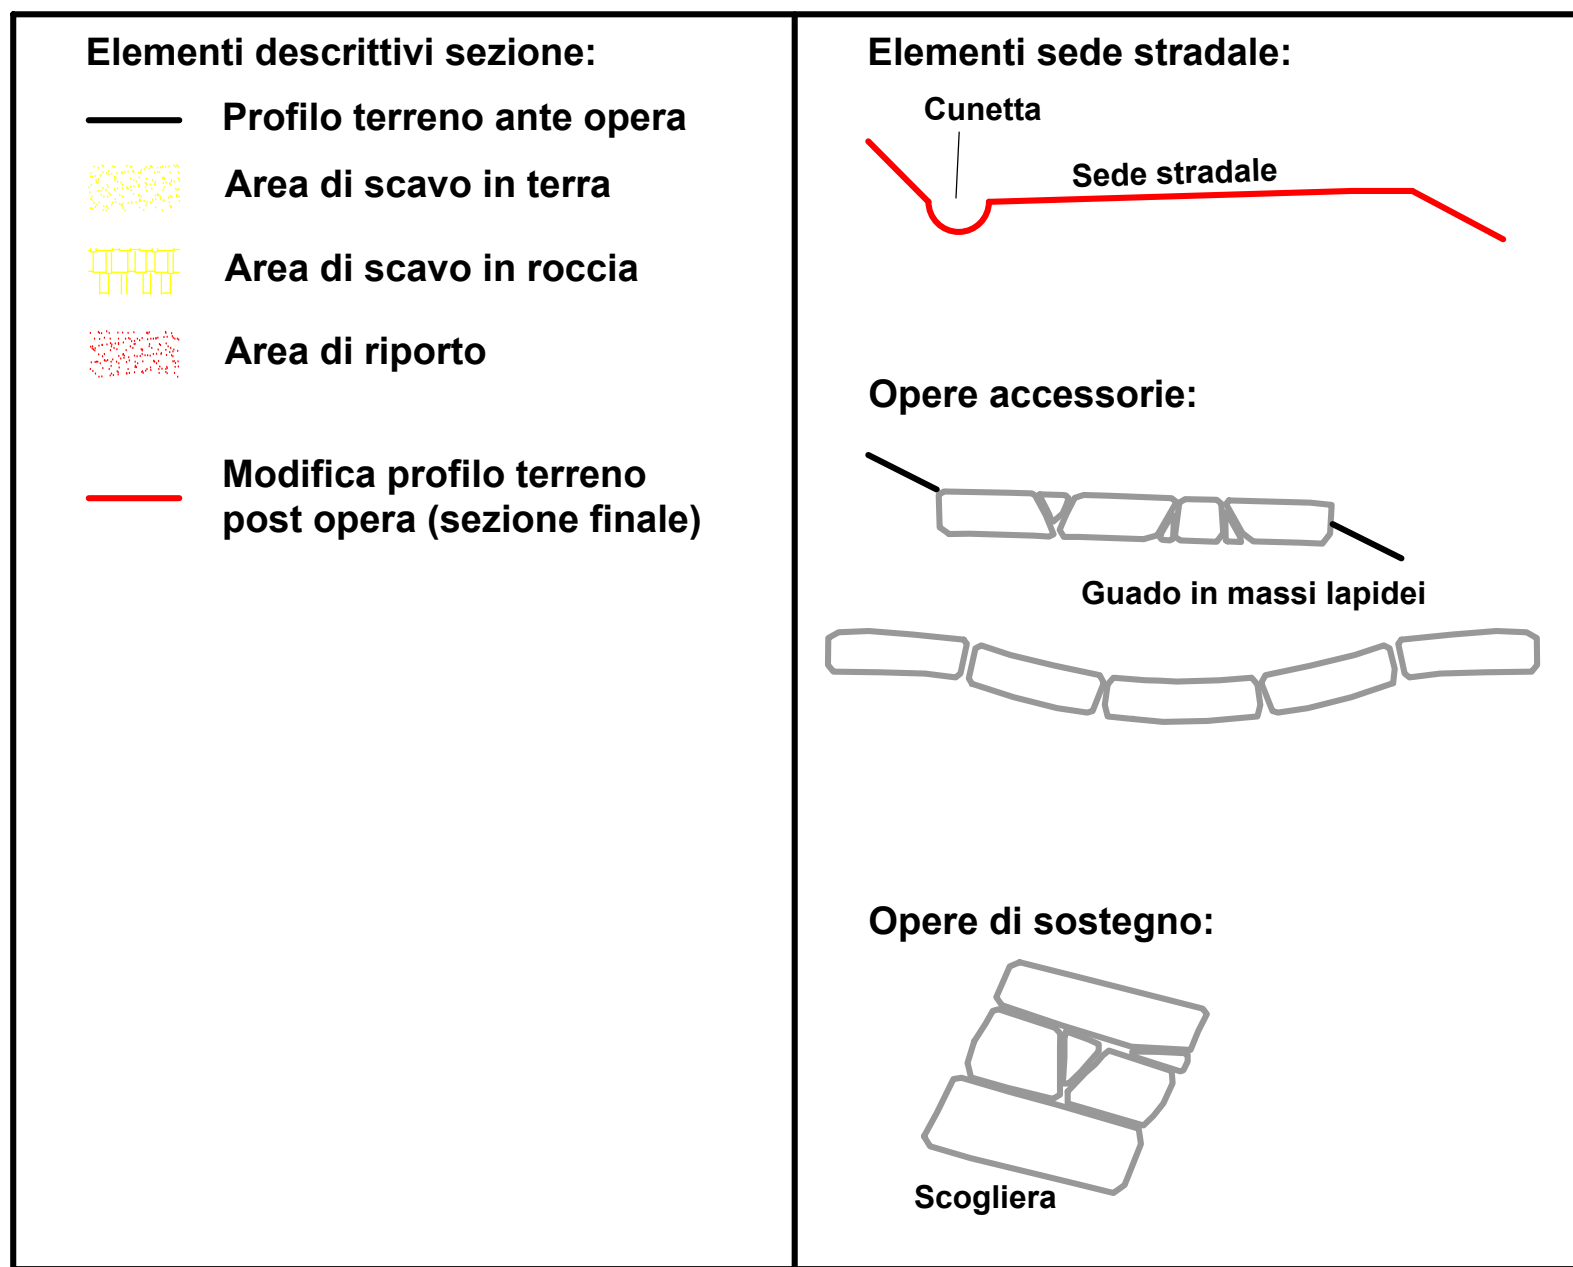
Scarpata di monte		
Ampiezza (piano reale)	mt	1,57
Ampiezza (piano topografico)	mt	0,62

Scarpata di valle		
Ampiezza (piano reale)	mt	0,00
Ampiezza (piano topografico)	mt	0,00

Opera di sostegno: scogliera realizzata con massi in pietra naturale, di tipologia locale, reperiti in loco, posati a secco, con vani rinverdiati di specie arbustive o arboreescenti autoctone, ecologicamente adatte al sito.

Base inferiore	mt	1,40
Base superiore	mt	1,40
Altezza	mt	1,40


[illegible]