


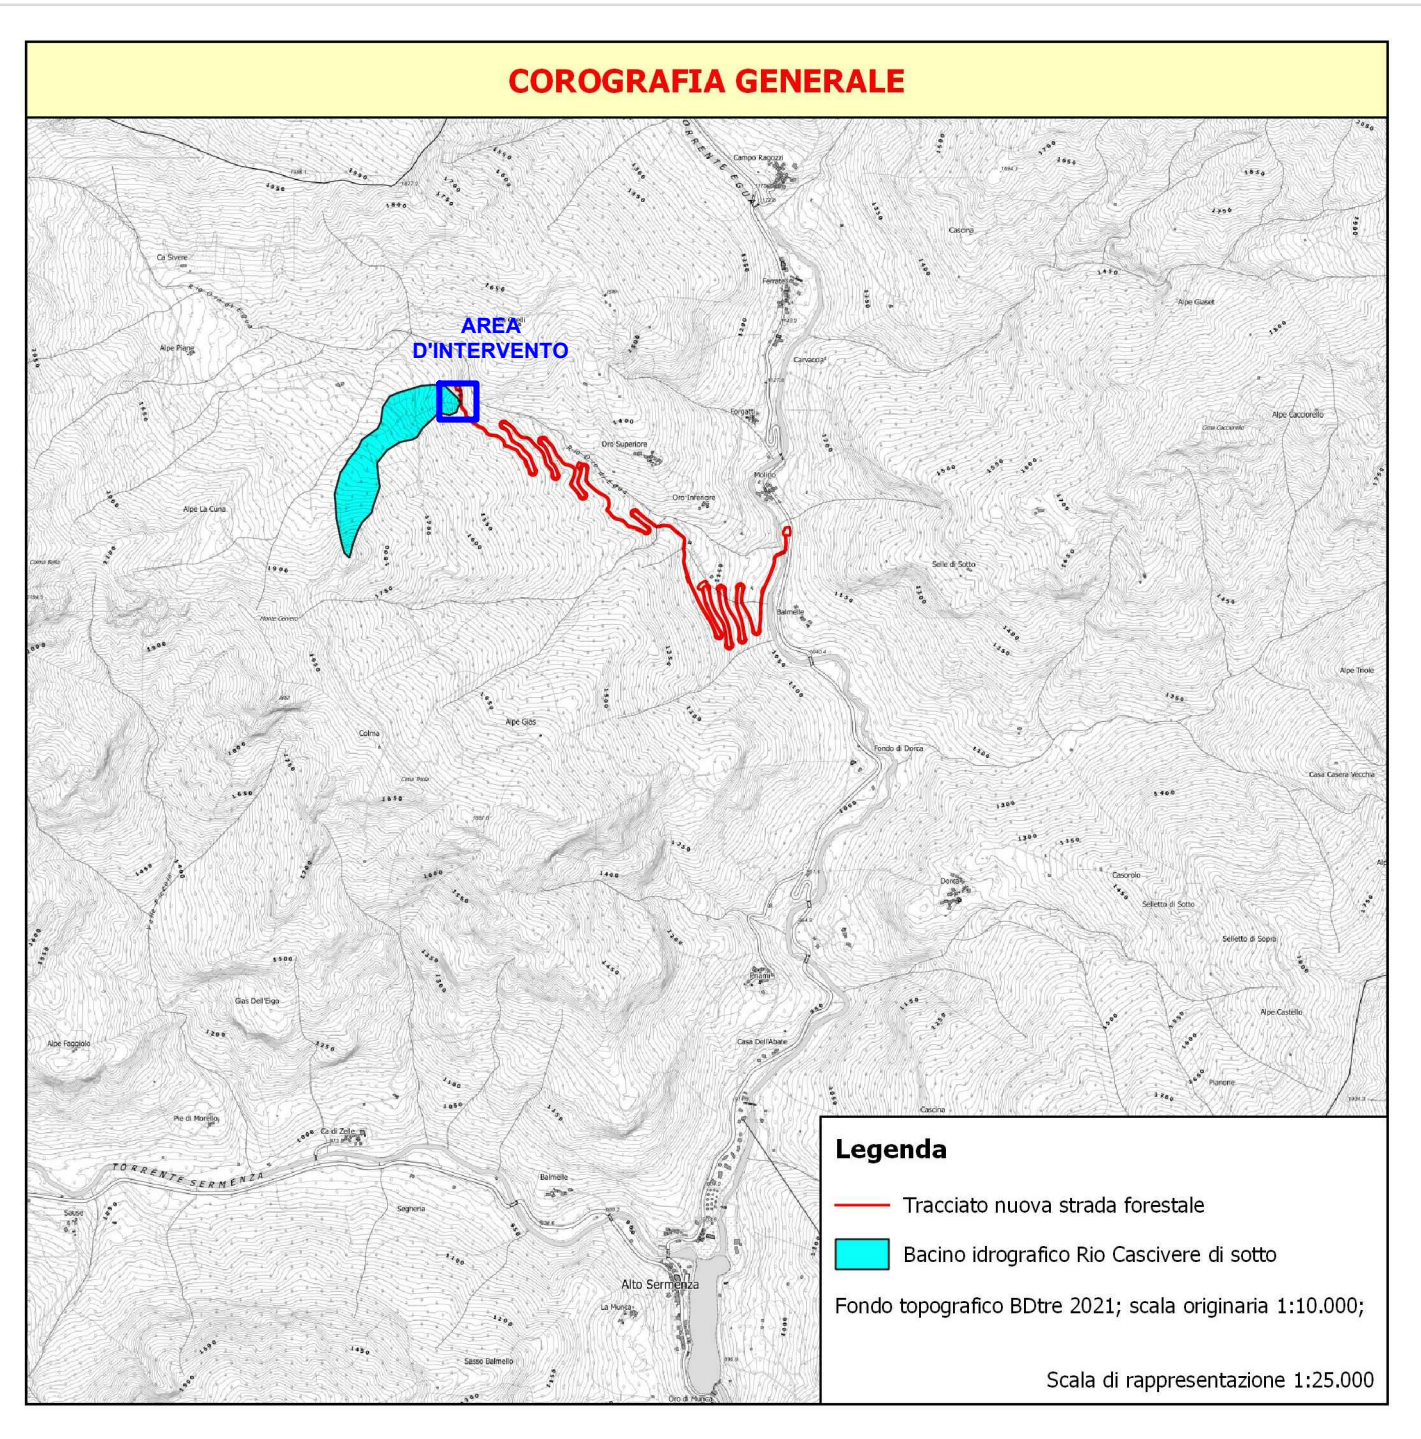


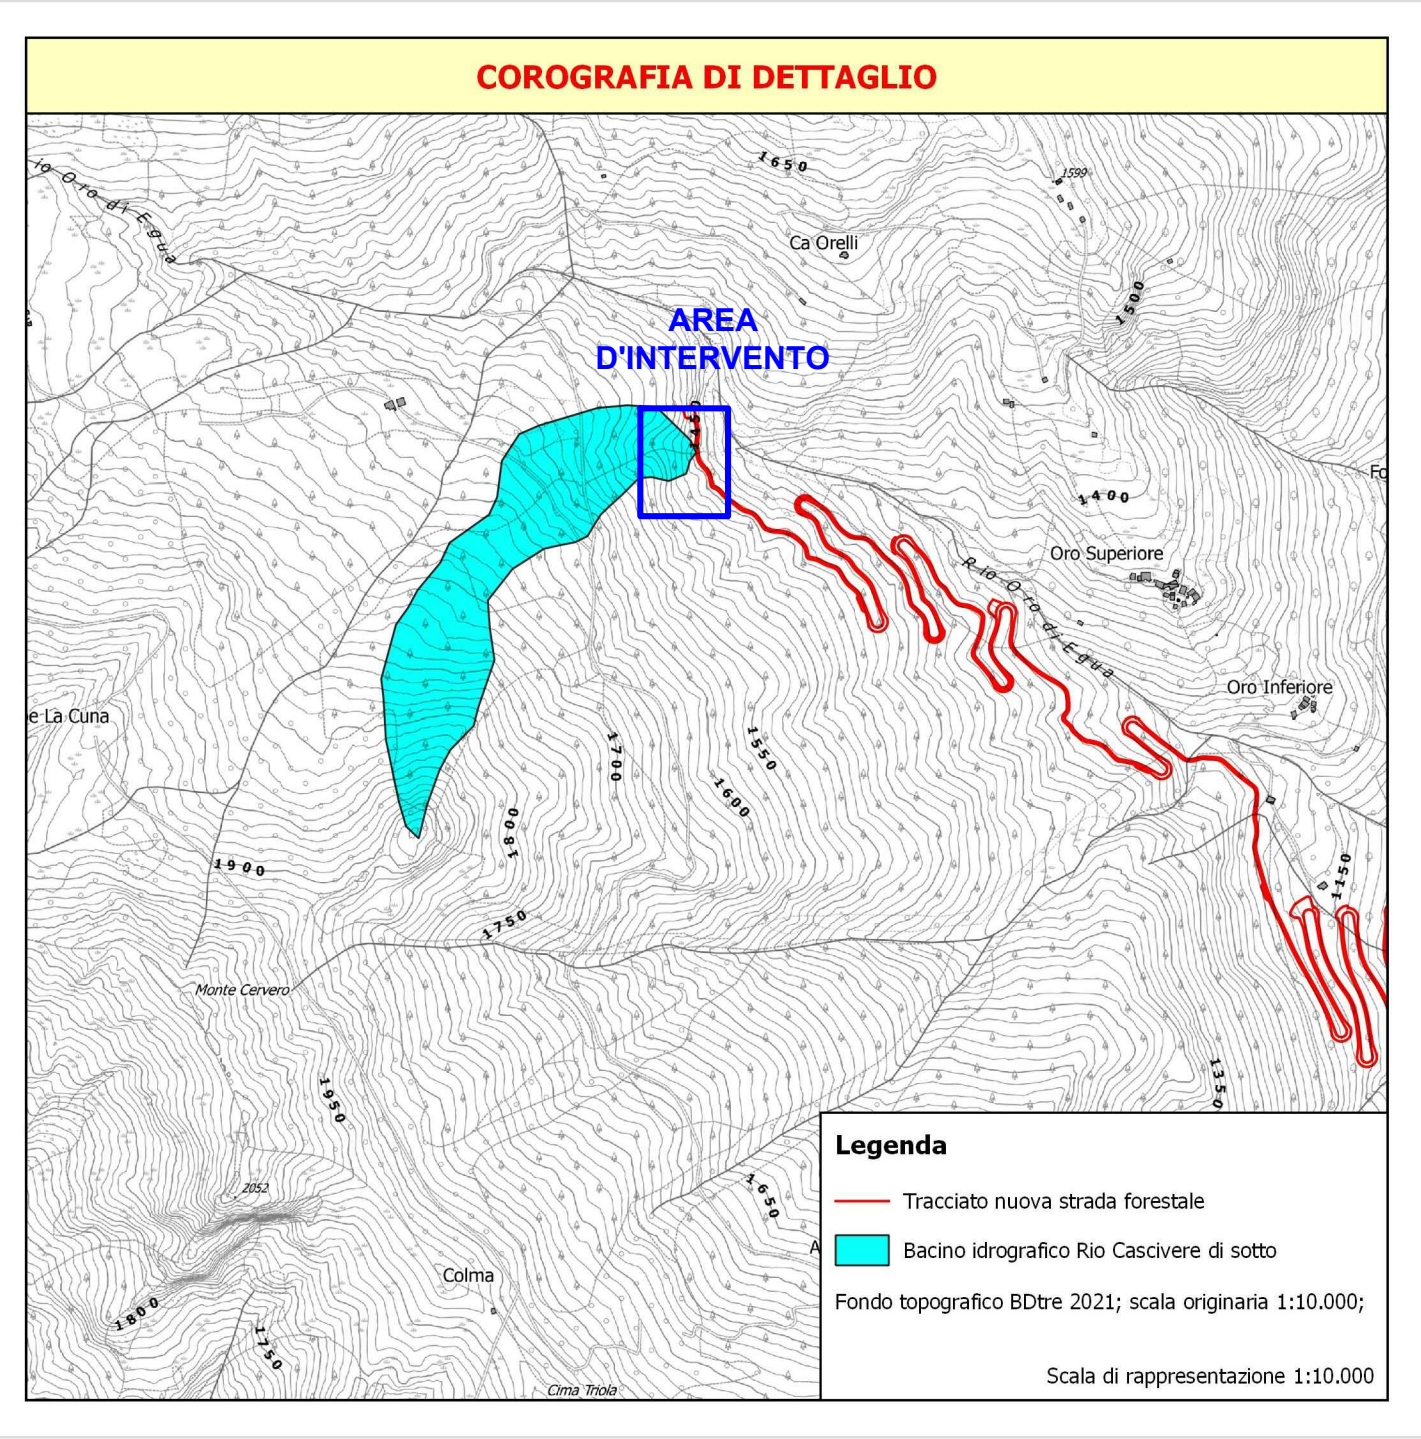

INQUADRAMENTO CATASTALE
Scala 1:2.000

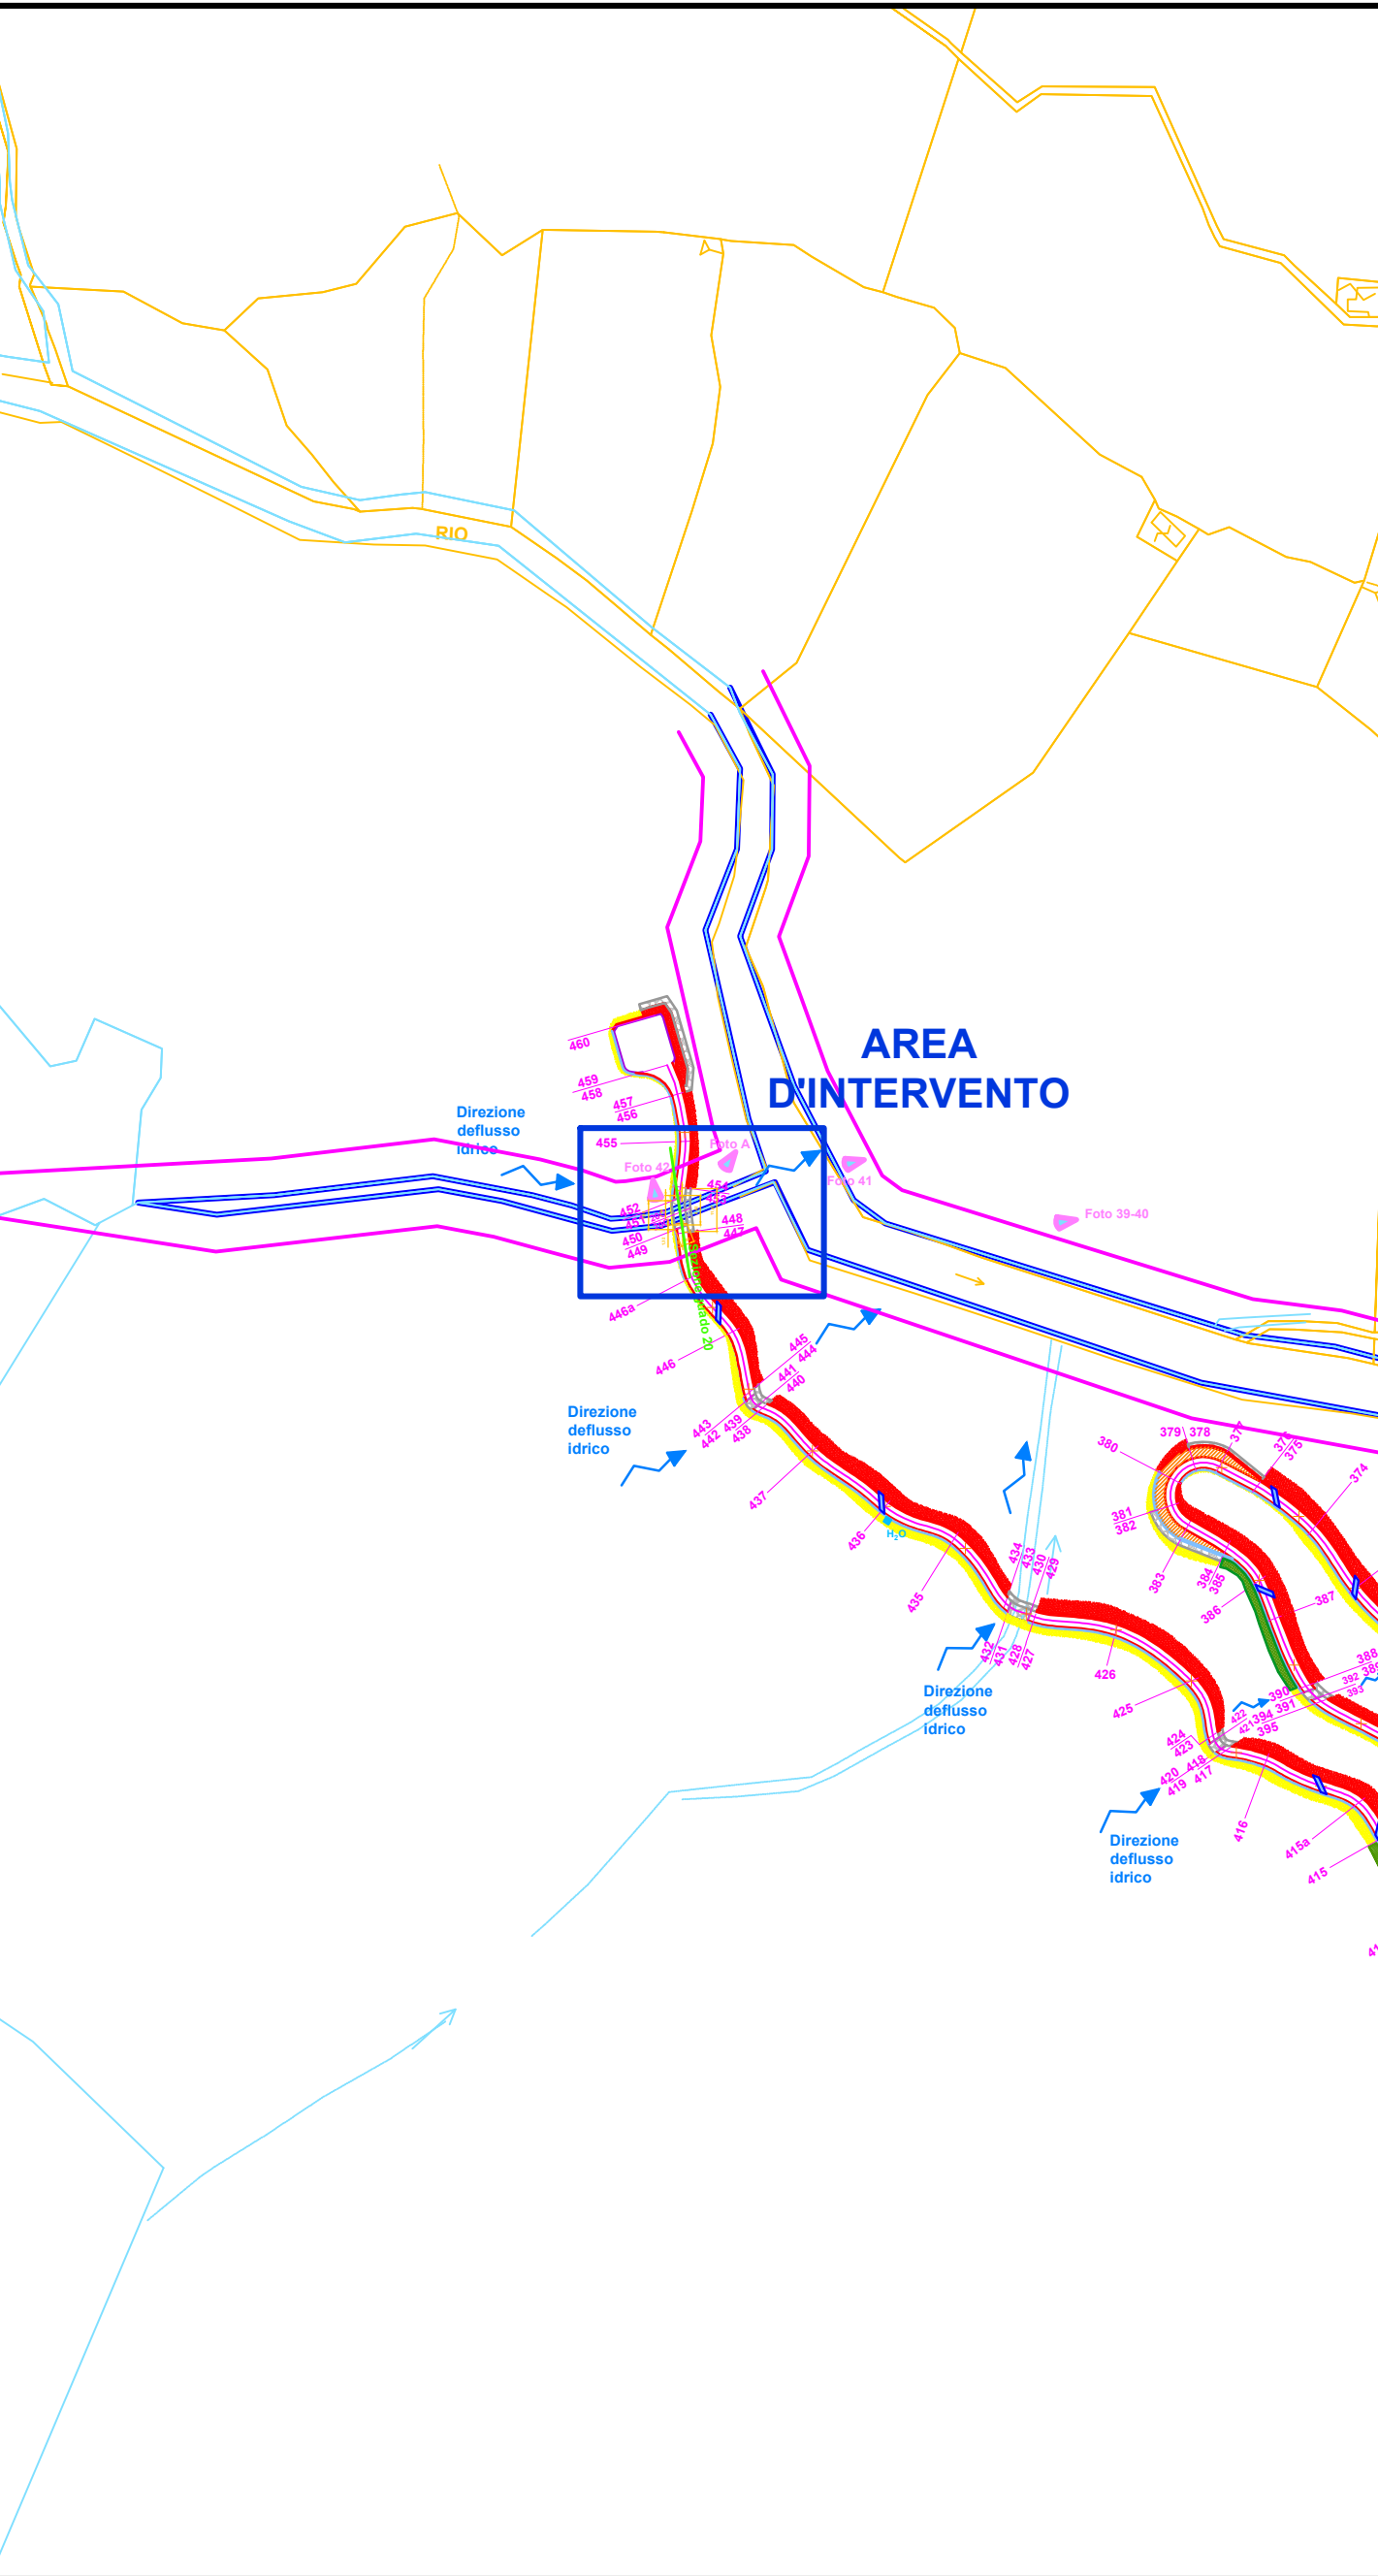

PLANIMETRIA DI DETTAGLIO (scala 1:100)

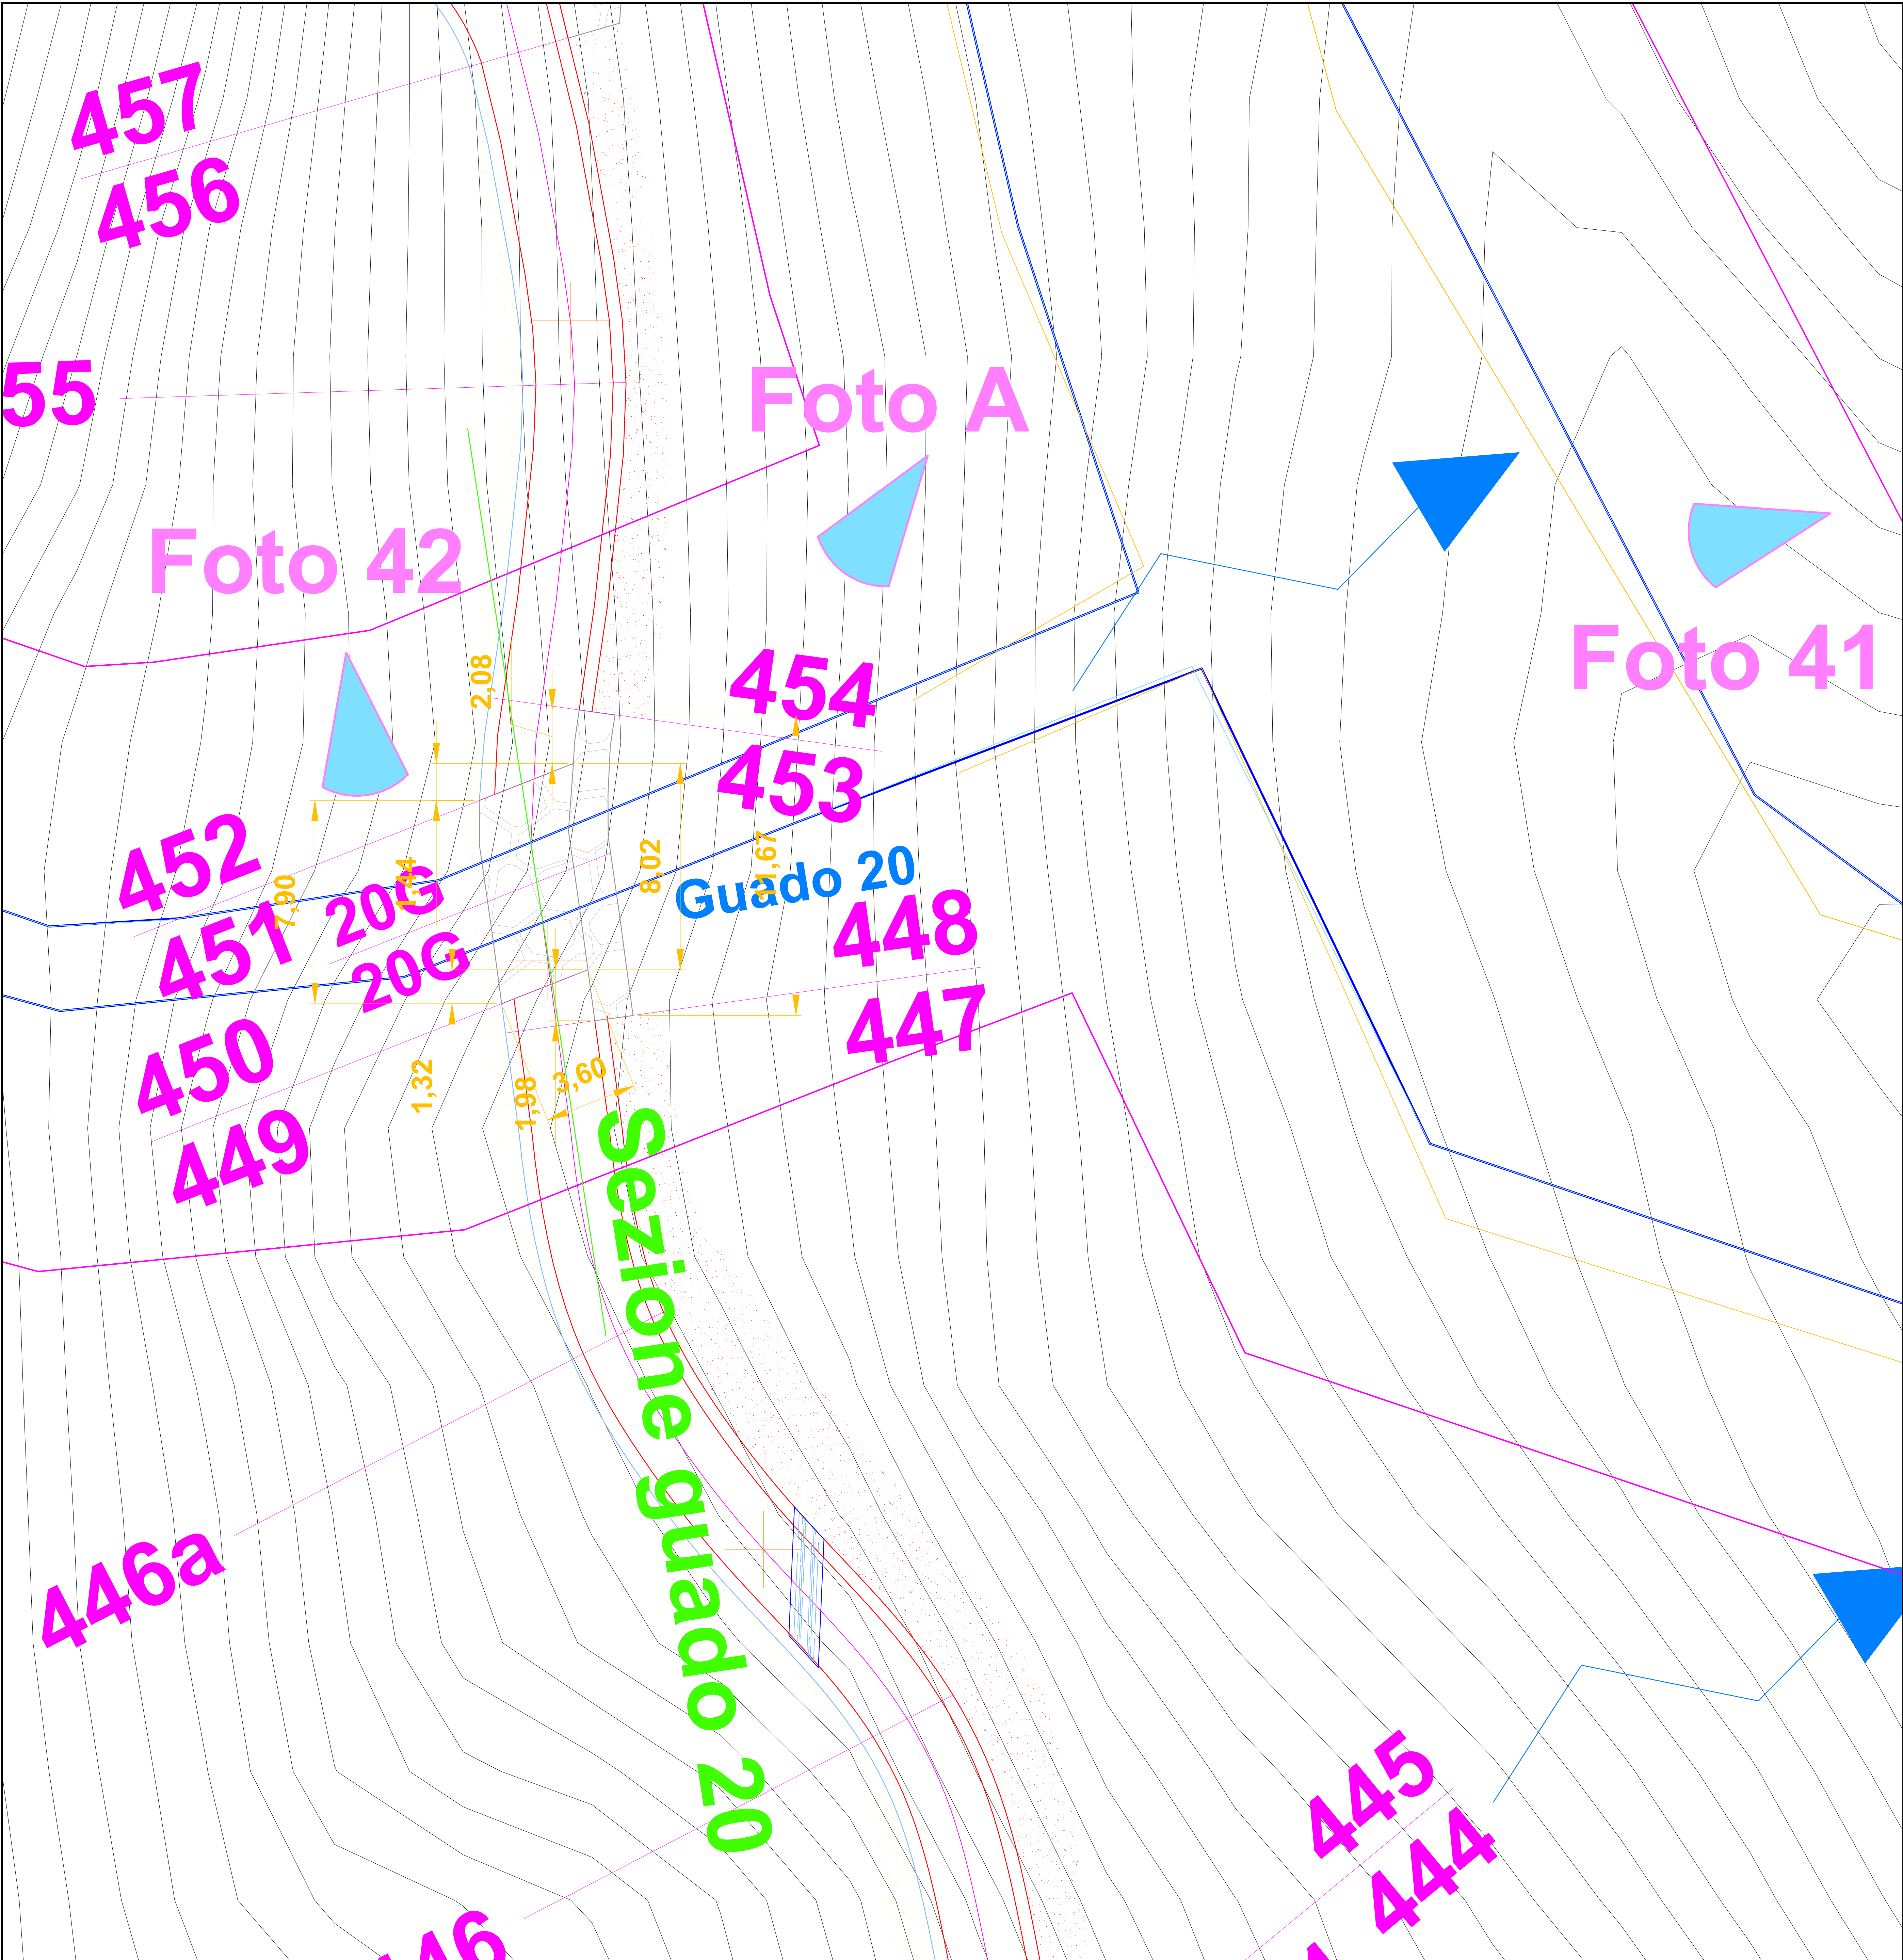

LEGENDA

ELEMENTI DEL TRATTO VIARIO

- Piazzole e piazzali
- Scavo
- Scavi
- Riparto
- Riparti
- Banchina
- Riparto
- Margine della strada forestale in progetto
- Incremento larghezza tornante
- Cunetta
- Linea di mezzzeria
- Numero sezioni

ELEMENTI CARTOGRAFICI

- Linee di livello equidistanza 2 metri
- Foglio catastale 7
- Foglio catastale 104
- Foglio catastale 3
- Comune Alto Sermenza (ex Comune di Rimascio)

OPERE D'ARTE

- Guado con scogliera di sostegno realizzata con massi reperiti in loco e posati a secco, vegetata con specie autoctone
- Tg H₂O Taglia acqua realizzati con lastricato di pietre intasate in malta cementizia
- Punti di presa fotografica

REGIONE PIEMONTE PROVINCIA DI VERCELLI

COMUNE DI ALTO SERMENZA

CONSORZIO FORESTALE VALLE DEL LAMPONE

PROGRAMMA DI SVILUPPO RURALE 2014-2020

Misura 4.3.4 "Infrastrutture per l'accesso e la gestione delle risorse forestali e pastorali"

REALIZZAZIONE DI VIABILITA' FORESTALE A SERVIZIO DEL COMPENSORIO FORESTALE DELLA VALLE DEL LAMPONE

PROGETTO DEFINITIVO GUADO RIO CASCIVERE DI SOTTO

aggiornamento settembre 2021

TAVOLA 1ACasc: PLANIMETRIE GENERALI E DI DETTAGLIO CON INDICAZIONE DELLE OPERE (Scala 1:100 - Unità di misura: metri)

A cura di:
Simone Lonati
Dott. in Scienze Forestali ed Ambientali
Consorzio Forestale della Valle del Lampone

Simone Lonati
Dott. in Scienze Forestali ed Ambientali
Consorzio Forestale della Valle del Lampone

Quarona, settembre 2021