


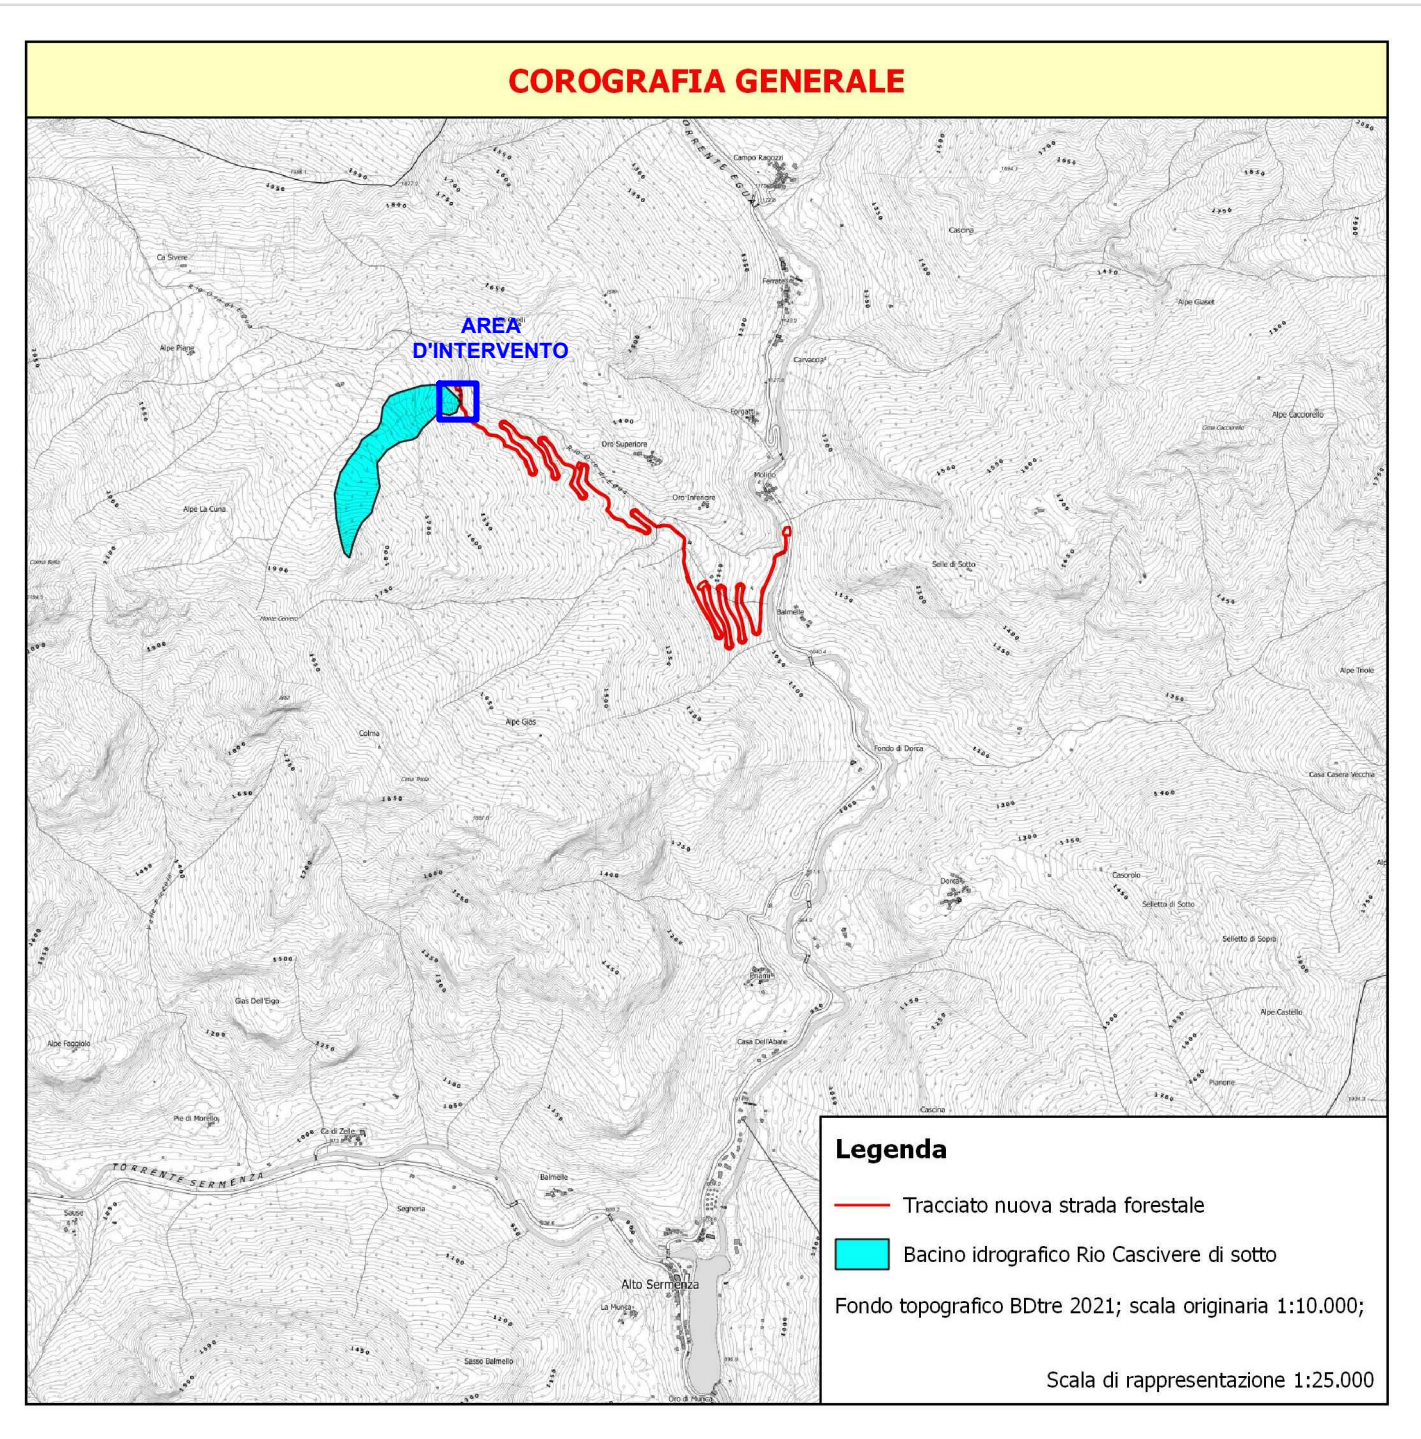


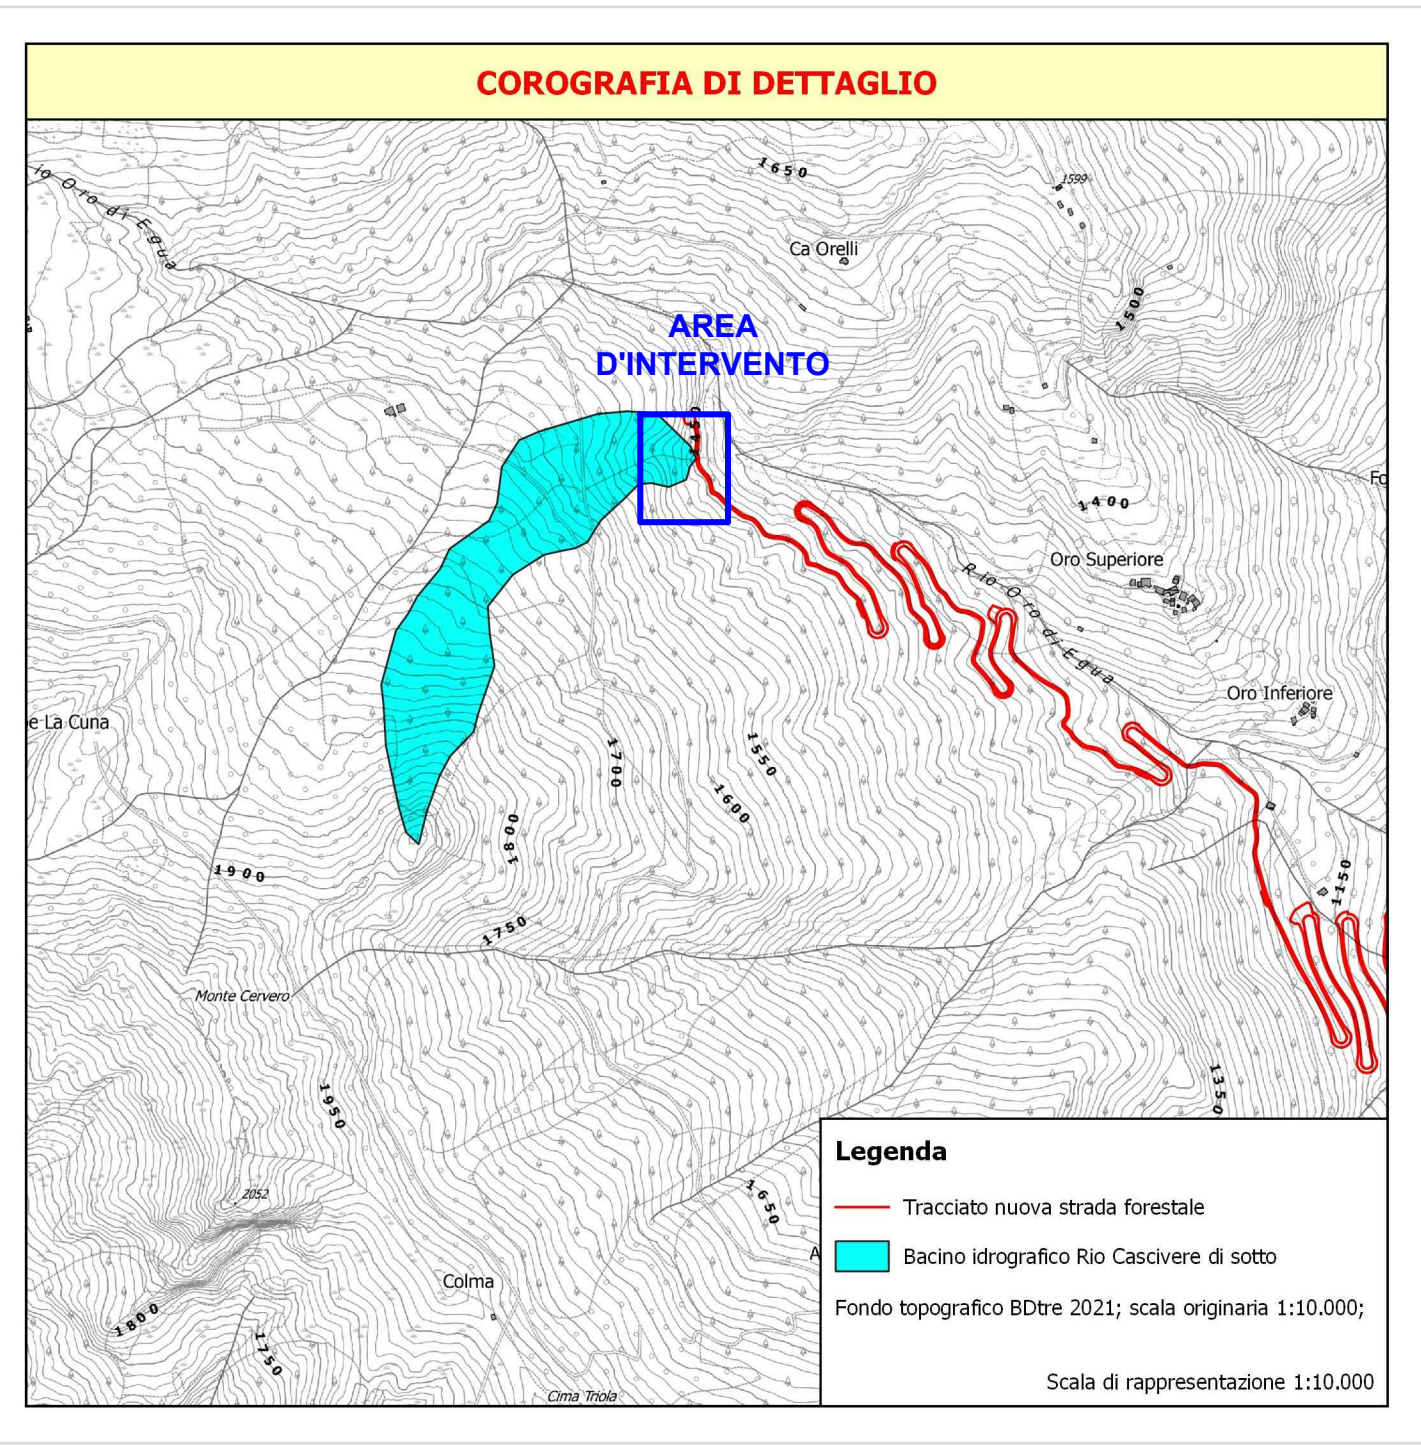

INQUADRAMENTO CATASTALE
Scala 1:2.000

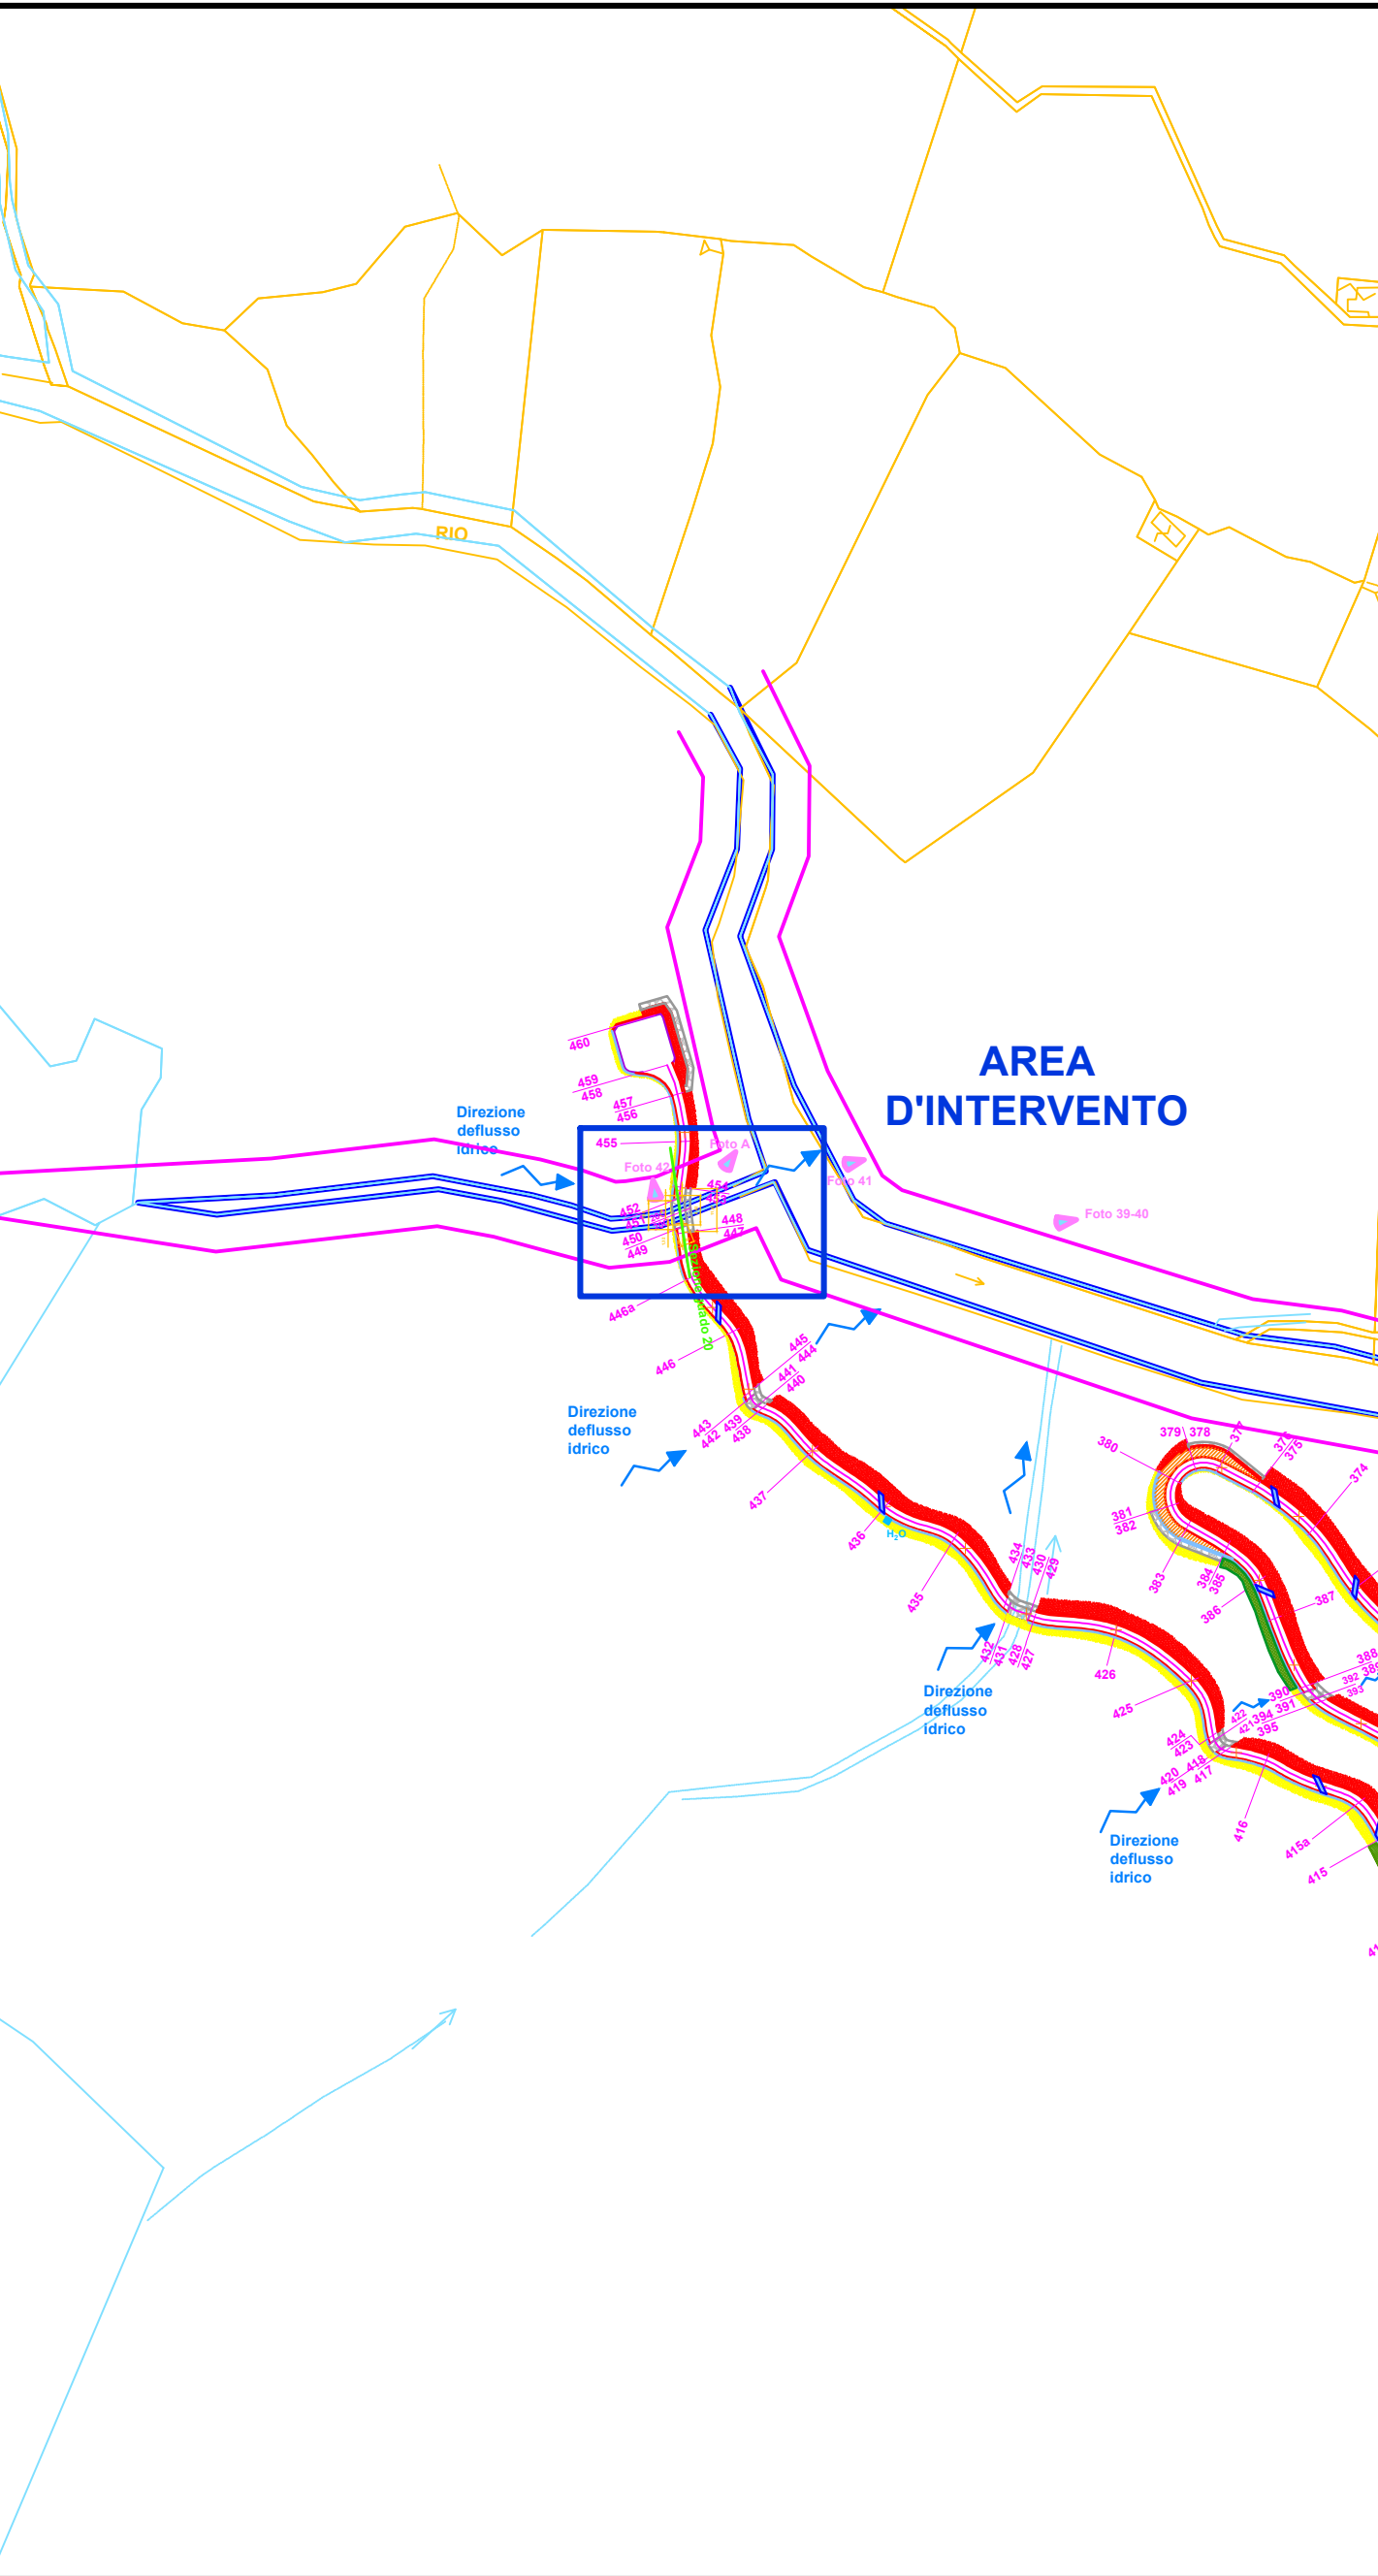

PLANIMETRIA DI DETTAGLIO (scala 1:100)

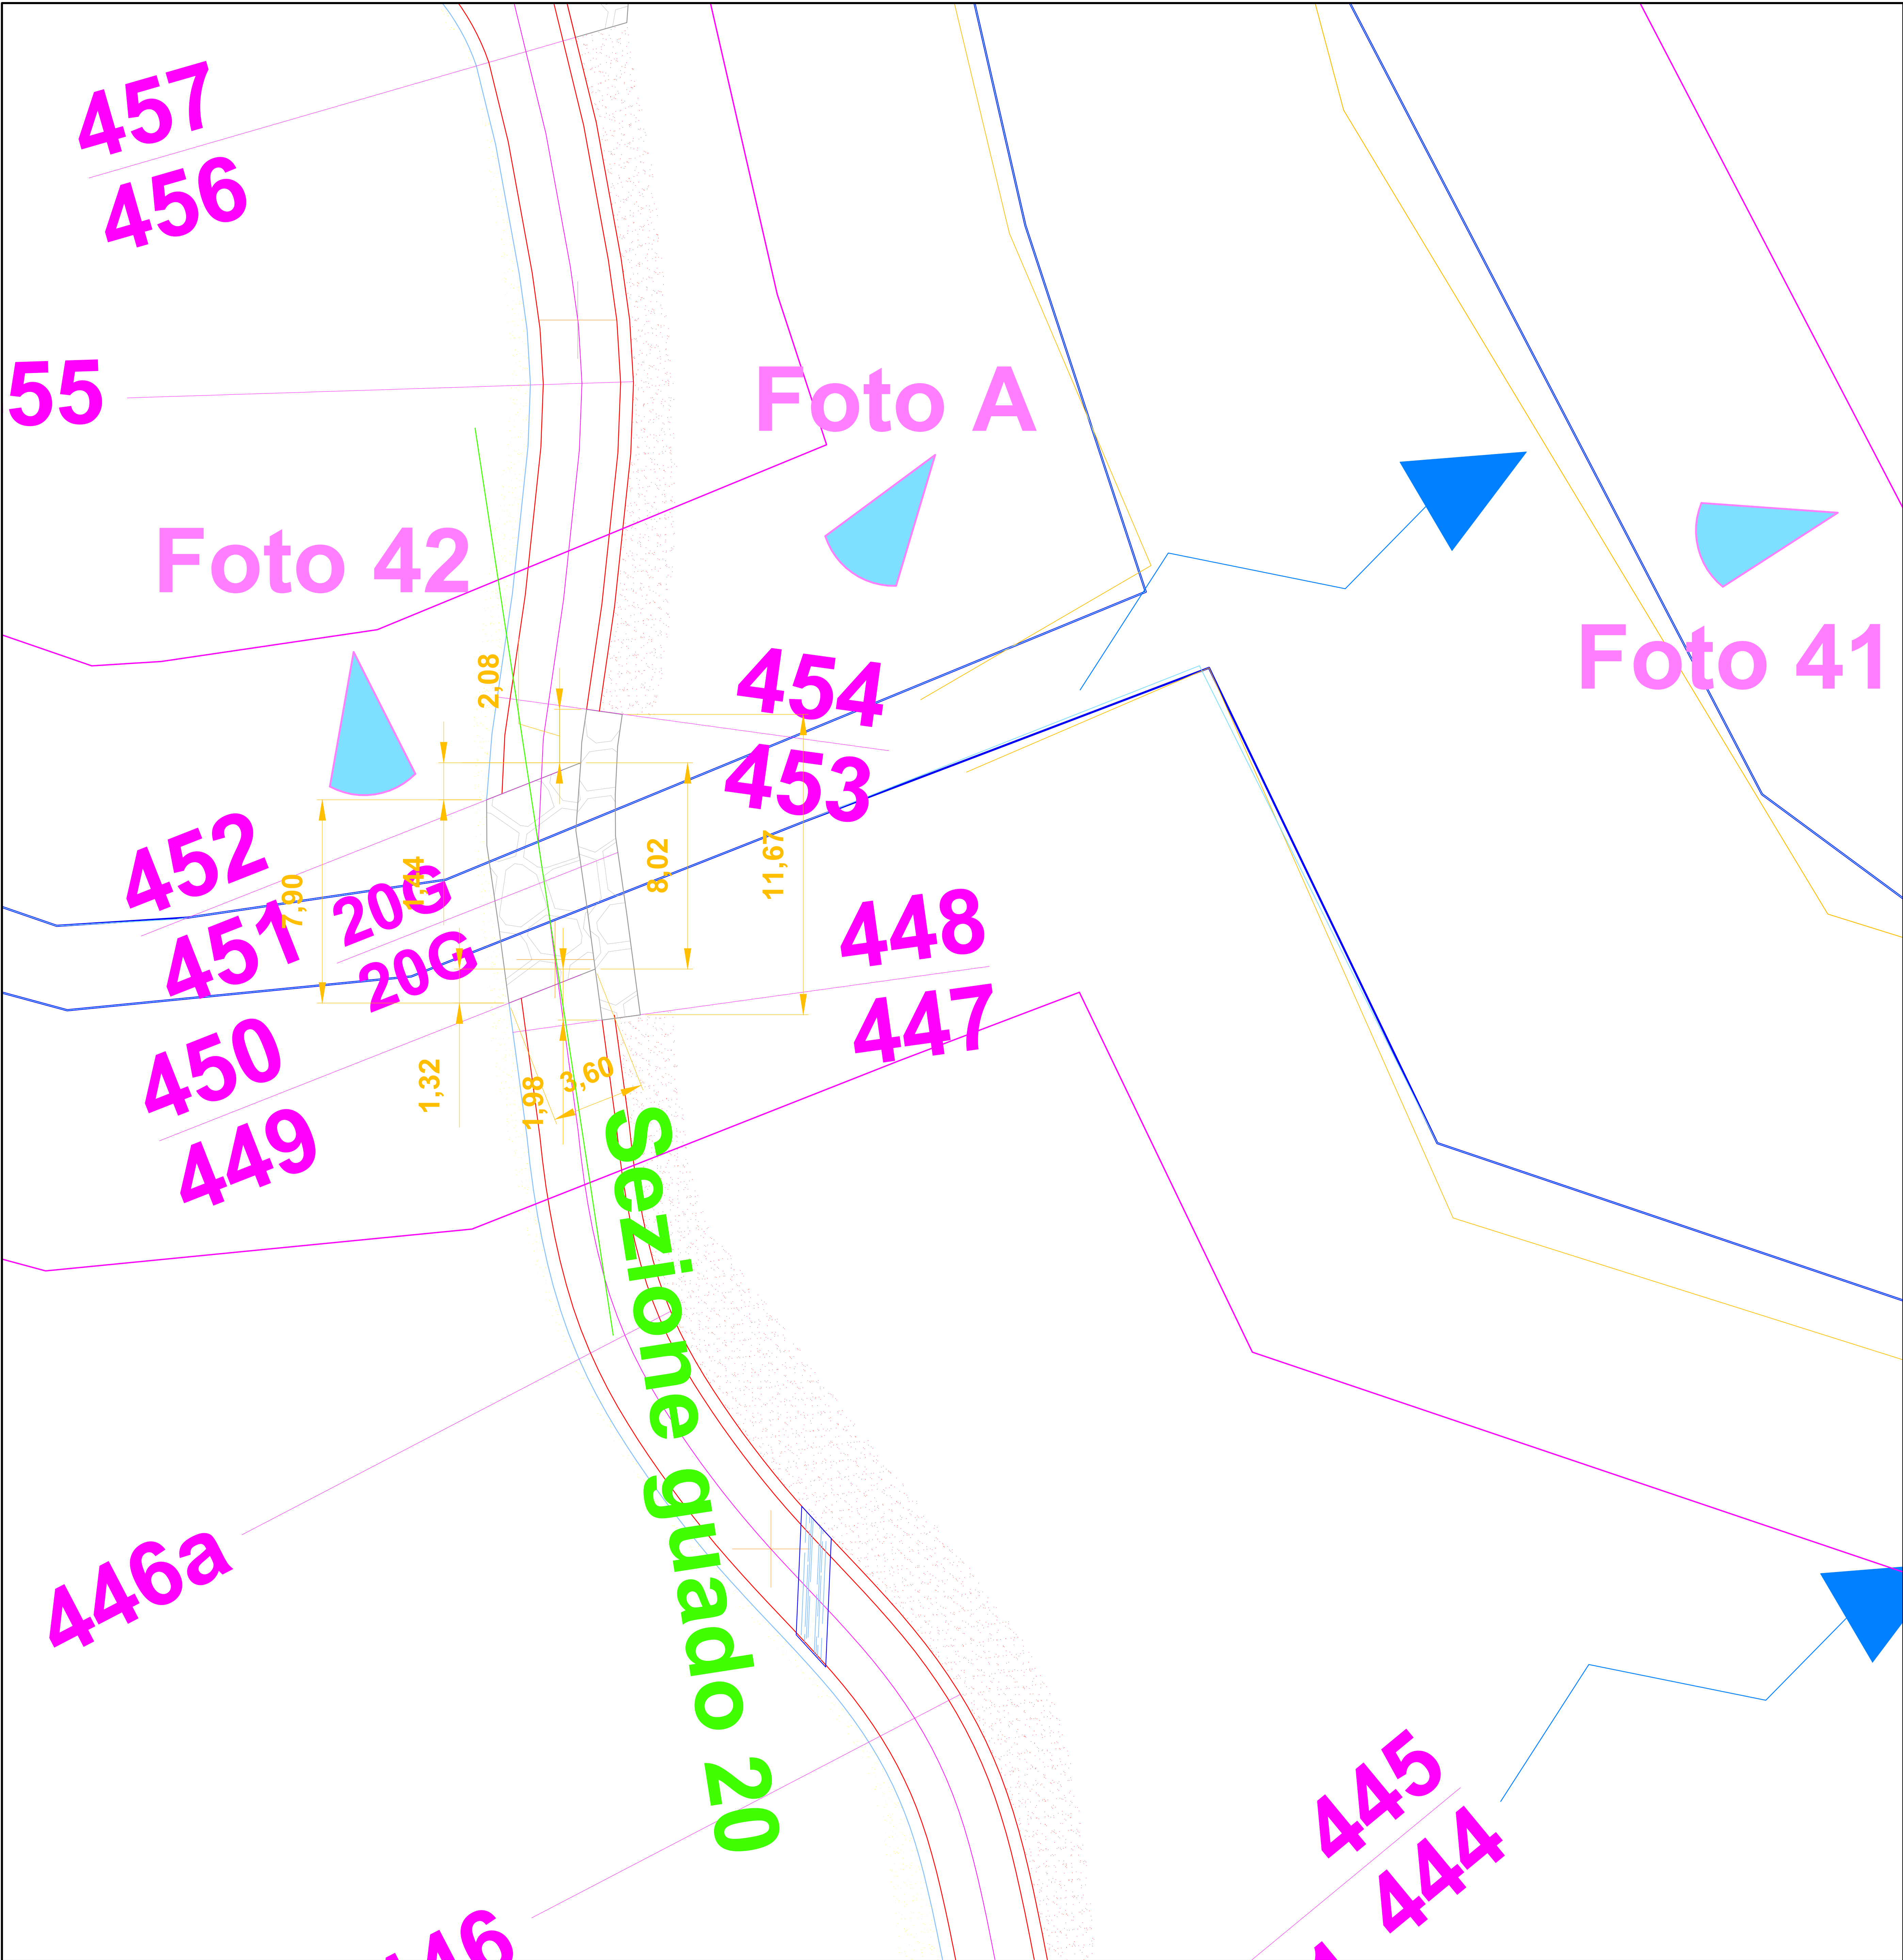

LEGENDA

ELEMENTI DEL TRATTO VIARIO

- Piazzole e piazzali
- Scavo
- Scavi
- Banchina
- Riparto
- Margine della strada forestale in progetto
- Cunetta
- Linea di mezzzeria
- Riparti
- Incremento larghezza tornante
- Numero sezioni

Linea area demaniale secondo catastale corretta con rilievo topografico (situazione più penalizzante tra catastale e rilievo topografico)

Fascia di 10 metri rispetto ai corsi d'acqua demaniali (Regio Decreto n. 523 del 1904) rispetto alla linea di delimitazione dell'area demaniale catastale corretta da rilievo topografico (tematismo precedente)

Punti equidistanti 25 metri sul tracciato

Direzione deflusso idrico

ELEMENTI CARTOGRAFICI

Linee di livello equidistanza 2 metri

Foglio catastale 7

Foglio catastale 104

Comune Alto Sermenza (ex Comune di Rinasco)

OPERE D'ARTE

Guado con scogliera di sostegno realizzata con massi reperiti in loco e posati a secco, vegetata con specie autoctone

Tg H₂O Taglia acqua realizzati con lastricato di pietre intasato in malta cementizia

Foto 40

Punti di presa fotografica

REGIONE PIEMONTE

PROVINCIA DI VERCELLI

COMUNE DI ALTO SERMENZA

CONSORZIO FORESTALE VALLE DEL LAMPONE

PROGRAMMA DI SVILUPPO RURALE 2014-2020

Misura 4.3.4 "Infrastrutture per l'accesso e la gestione delle risorse forestali e pastorali"

REALIZZAZIONE DI VIABILITA' FORESTALE A SERVIZIO DEL COMPENSORIO FORESTALE DELLA VALLE DEL LAMPONE

PROGETTO DEFINITIVO GUADO RIO CASCIVERE DI SOTTO

aggiornamento settembre 2021

TAVOLA 1BCasc: PLANIMETRIE GENERALI E DI DETTAGLIO CON INDICAZIONE DELLE OPERE (Scala 1:100 - Unità di misura: metri)

A cura di:
Simone Lonati
dot.in Scienze Forestali ed Ambientali
Simone Lonati

Studio
Pianificazione Ambientale e Territoriale
Simone Lonati
dot.in Scienze Forestali ed Ambientali
Consorzio Forestale Valle del Lampone
Via Zastavala, 18 - 13017 Quorona (VC)
tel. 0162/421423 - fax 0162/421423 - cell. 348.67.72.33.50
e-mail: simone@simonelonati.it - P.iva: 04520290162

Quorona, settembre 2021