


PLANIMETRIA CON INDICAZIONE DELL'AREA OCCUPATA DALLA PIENA CON TR 200 ANNI

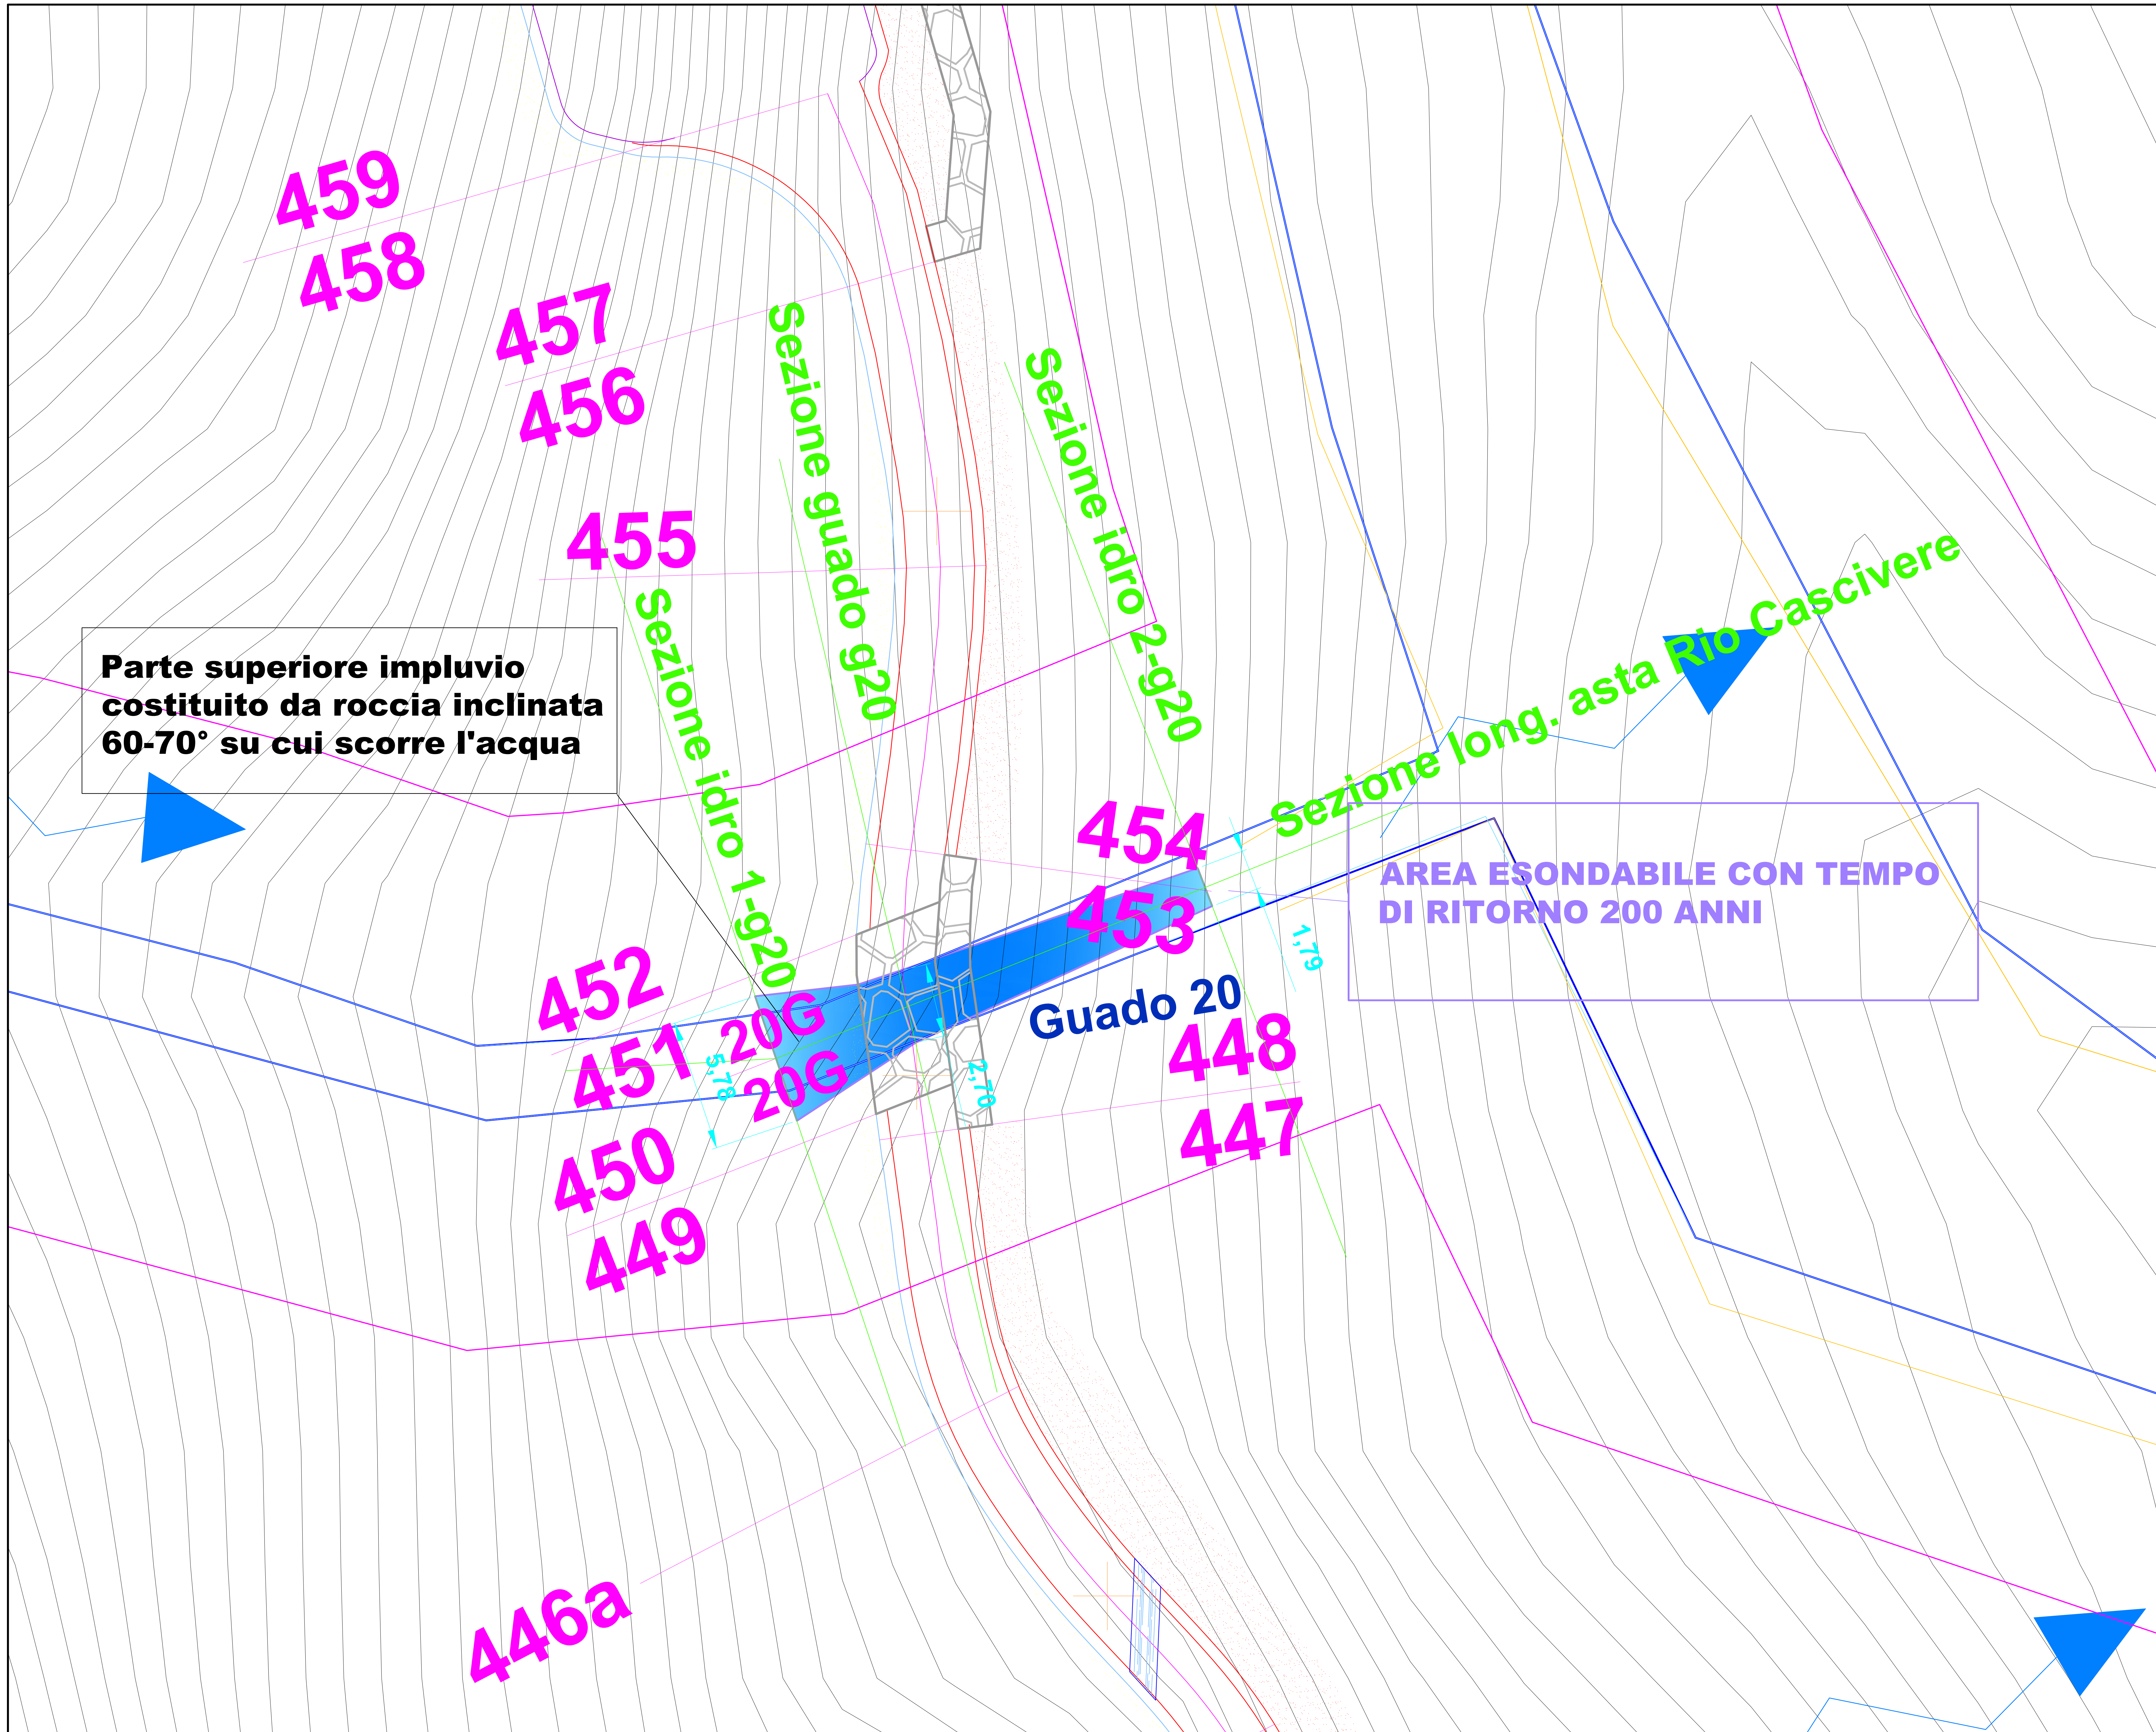

**LEGENDA**

**ELEMENTI DEL TRATTO VIARIO**

- Banchina
- Ripporto
- Margine della strada forestale in progetto
- Incremento larghezza tornante
- Cunetta
- Linea di mezzzeria
- Scavo
- Ripporti
- Numero sezioni

**ELEMENTI CARTOGRAFICI**

- Linea area demaniale secondo catastale corretta con rilievo topografico (situazione più penalizzante tra catastale e rilievo topografico)
- Fascia di 10 metri rispetto ai corsi d'acqua demaniali (Regio Decreto n. 523 del 1904) rispetto alla linea di delimitazione dell'area demaniale catastale corretta da rilievo topografico (tematismo precedente)
- Punti equidistanti 25 metri sul tracciato
- Direzione deflusso idrico
- Linee di livello equidistanza 2 metri
- Foglio catastale 7
- Foglio catastale 8

**OPERE D'ARTE**

- Guado con scogliera di sostegno realizzata con massi reperiti in loco e posati a secco, vegetata con specie autoctone
- Tg H<sub>2</sub>O Taglia acqua realizzati con lastricato di pietre intasato in malta cementizia

**AREA ESONDABILE CON TEMPO DI RITORNO (Tr) 200 ANNI**

REGIONE PIEMONTE PROVINCIA DI VERCELLI  
 COMUNE DI ALTO SERMENZA

**CONSORZIO FORESTALE VALLE DEL LAMPONE**  
 PROGRAMMA DI SVILUPPO RURALE 2014-2020  
 Misura 4.3.4 "Infrastrutture per l'accesso e la gestione delle risorse forestali e pastorali"

**REALIZZAZIONE DI VIABILITA' FORESTALE A SERVIZIO DEL COMPRESORIO FORESTALE DELLA VALLE DEL LAMPONE**  
**PROGETTO DEFINITIVO GUADO RIO CASCIVERE DI SOTTO**

aggiornamento settembre 2021  
 TAVOLA 6Casc: PLANIMETRIA INDICANTE L'AREA INONDATA CON Tr 200 ANNI  
 (Scala 1:100 - Unità di misura: metri)

A cura di:  
 Simone Lonati  
 dott.in Scienze Forestali ed Ambientali

Studio  
 Simone Lonati  
 dott.in Scienze Forestali ed Ambientali  
 Consulenza Tecnica, Progettazione, Direzione Lavori, Direzione Generale

Quarona, settembre 2021